


			Ведомость рабочих чертежей основного комплекта						
			Лист	Наименование			Примечание		
			01	Общие данные					
			02	Общий вид					
			03	Схема расположения колонн и стоек на отм. 0.000					
			04	Сечение 1-1					
			05	Сечение 2-2					
			06	Сечение 3-3					
			07	Сечение 4-4					
			08	Сечение 5-5					
			09	Схема расположения прогонов покрытия					
			10	Ведомость отправочных марок. Ведомость площади покраски					
			11	Техническая спецификация металла. Ведомость метизов					
			12	Марка К 1-1					
			13	Марка К 1-2					
			14	Марка К 1-3					
			15	Марка К 2-1					
			16	Марка Б 1-1					
			17	Марка Б 1-2					
			18	Марка Б 1-3					
			19	Марка СТ 1-1, Марка СТ 1-2, Марка СТ 1-3, Марка СТ 1-4, Марка СТ 1-5					
			20	Марка ВС 1-1, Марка ВС 1-2, Марка ВС 1-3, Марка ВС 1-4, Марка ВС 1-5					
			21	Марка Р 1-1, Марка Р 1-2, Марка Р 1-3, Марка Р 1-4, Марка Р 1-5, Марка Р 1-6					
			22	Марка Р 1-7, Марка Р 1-8, Марка Р 1-9, Марка Р 1-10, Марка Р 1-11, Марка Р 1-12					
			23	Марка Р 1-13, Марка Р 1-14, Марка Р 2-1, Марка Р 2-2, Марка Р 2-3, Марка Р 2-4					
			24	Марка Р 2-5, Марка Р 2-6, Марка Р 2-7, Марка Р 2-8, Марка Р 3-1					
			25	Марка ПР 1-1, Марка ПР 1-2, Марка ПР 1-3					
			26	Марка ПР 1-4, Марка ПР 1-5, Марка ПР 1-6					
			27	Марка ПР 2-1, Марка ПР 2-2, Марка УГ 1-1, Марка УГ 1-2, Марка УГ 2-1					
			28	поз. 1, поз. 10, поз. 11, поз. 12, поз. 2, поз. 3, поз. 4, поз. 5, поз. 6, поз. 7, поз. 8, поз. 9					
			29	поз. 13, поз. 14, поз. 15, поз. 16, поз. 17, поз. 18, поз. 19, поз. 20, поз. 21, поз. 22, поз. 23					
			30	поз. 24, поз. 25, поз. 26, поз. 27, поз. 28, поз. 29, поз. 30, поз. 31, поз. 32, поз. 33, поз. 34, поз. 35					
			31	поз. 36, поз. 37, поз. 38, поз. 39, поз. 40, поз. 41, поз. 42, поз. 43, поз. 44, поз. 45					
			32	поз. 46, поз. 47, поз. 48, поз. 49, поз. 49, поз. 50, поз. 51, поз. 52, поз. 53					
			33	поз. 54, поз. 55, поз. 56, поз. 57, поз. 58, поз. 59, поз. 60, поз. 61, поз. 62, поз. 63, поз. 64, поз. 65, поз. 66					

1. Общие данные					
Рабочие чертежи разработаны на основании:					
– раздела КАС-245-23-Р-КМ.1					
Проект разработан в соответствии с российскими нормами и правилами					
– СП 20.13330.2016. Нагрузки и воздействия. Актуализированная редакция СНиП 2.01.07-85*					
– СП 16.13330.2017. Стальные конструкции. Актуализированная редакция СНиП II-23-81*					
– СП 28.13330.2017 Защита строительных конструкций от коррозии. Актуализированная редакция СНиП 2.03.11-85					
– СП 70.13330.2012. Несущие и ограждающие конструкции. Актуализированная редакция СНиП 3.03.01-87					
2. Материал конструкций					
Согласно СП 16.13330.2011 табл. В1 материал стальных конструкций по ГОСТ 27772-2015:					
– сталь С245					
3. Соединения элементов					
3.1. Материалы для сварки принимать по табл. Г1 СП 16.13330.2011					
3.2. Сварку производить по ГОСТ 14771-76. Катеты сварных швов принимать 1,2t (t – наименьшая толщина соединяемых элементов).					
3.3. Монтажную сварку производить электродами типа Э46А для сталей С245.					
3.4. Минимальная длина угловых швов – 60 мм.					
3.5. Монтажные швы выполнять ручной сваркой электродами по ГОСТ 9467-75*.					
3.6. Сварочные работы выполнять при положительной температуре и при отрицательной температуре не ниже минус 20°С с предварительным подогревом кромок соединяемых деталей до температуры 120°С–150°С.					
4. Требования к изготовлению и монтажу					
4.1. Изготовление металлоконструкций должно производиться по чертежам КМД в соответствии с требованиями СП 53-101-98, ГОСТ 23118-99, СП 70.13330.2012, СП 16.13330.2011 и данного проекта.					
4.2. Монтаж металлоконструкций производить в соответствии с проектом производства работ (ППР), требованиями СП 70.13330.2012 и данного проекта.					
4.3. Угловые швы следует выполнять с плавным переходом к основному металлу.					
4.4. При выполнении работ по объекту на основании требований СП 48.13330.2011 актуализированная редакция СНиП 12-01-2004 “Организация строительства” составить акты освидетельствования скрытых работ на следующие виды работ и конструктивные элементы:					
– приемка площадей опирания стальных конструкций на фундаменты, включая геодезическую проверку соответствия их фактического положения проектному (в плане и по высоте) с составлением исполнительной схемы;					
– выборочный контроль швов сварочных соединений;					
– окраска металлоконструкций на монтаже.					
4.1. Все работы вести с соблюдением СНиП 12-03-2001 и СНиП 12-04-2002 “Безопасность труда в строительстве”.					
5. Антикоррозионная защита					
5.1. Окраску металлоконструкций производить в соответствии с СП 28.13330.2017 «Защита строительных конструкций от коррозии» и ГОСТ 9.401-91* «Единая система защиты от коррозии и старения. Покрытия лакокрасочные. Общие требования».					
5.2. Защиту конструкций выполнять согласно указаний проекта КАС-245-23-Р-КМ.2.					

						05-25-КМД1				
						Автозаправочная станция (АЗС №245) по адресу: Ленинградская область, Лодейнопольский муниципальный район, Лоденопольское городское поселение, г. Лодейное Поле, территория Автодороги “Санкт-Петербург-Мурманск”, здание №1				
Изм.	Кол.уч	Лист	Ндок.	Подпись	Дата	Здание АЗС		Стадия	Лист	Листов
Разраб.				05.2025	Р			01		
Рук.группы				05.2025						
						Общие данные				
Н.Контр.				05.2025						


Общий вид

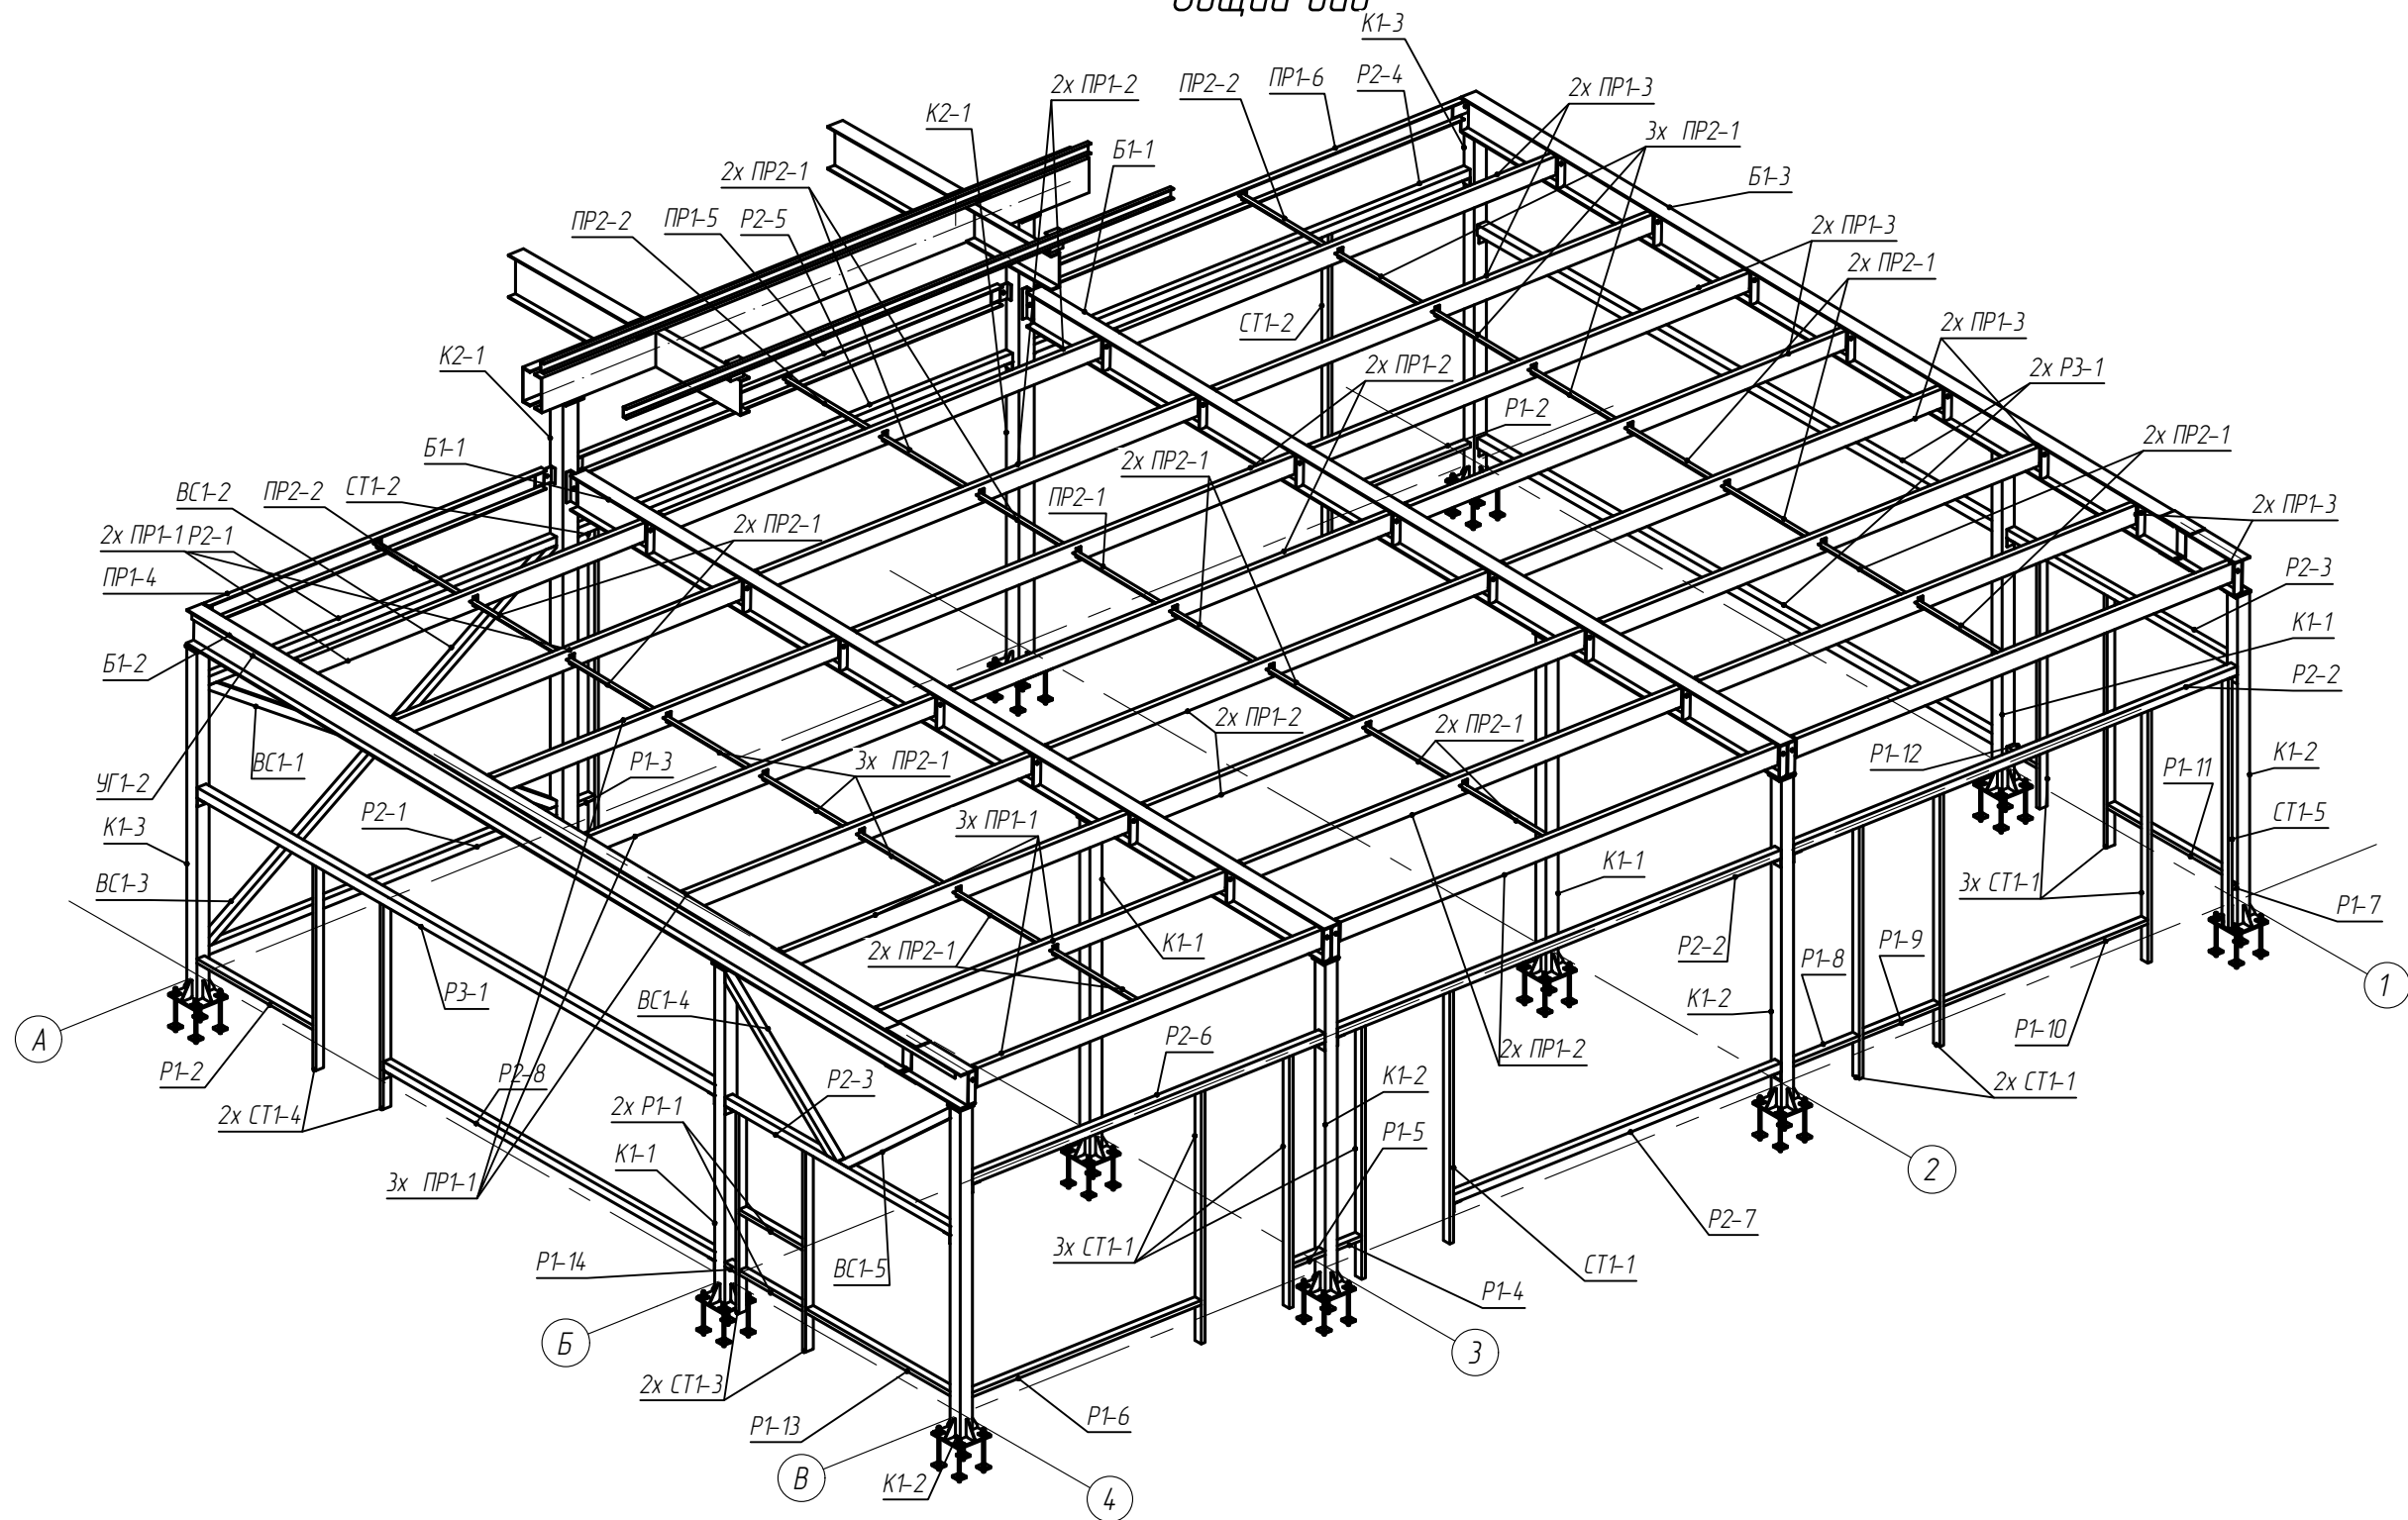

Взам. инв. N	
Подпись и дата	
Инв. N подл.	

						05-25-КМД1			
						Автозаправочная станция (АЗС №245) по адресу: Ленинградская область, Лодейнопольский муниципальный район, Лоденопольское городское поселение, г. Лодейное Поле, территория Автодороги "Санкт-Петербург-Мурманск", здание №1			
Изм.	Кол.уч	Лист	Ндок.	Подпись	Дата	Здание АЗС	Стадия	Лист	Листов
Разраб.					05.2025		Р	02	
Рук.группы					05.2025				
						Общий вид			
Н.Контр.					05.2025				





Схема расположения колонн и стоек на отм. 0.000

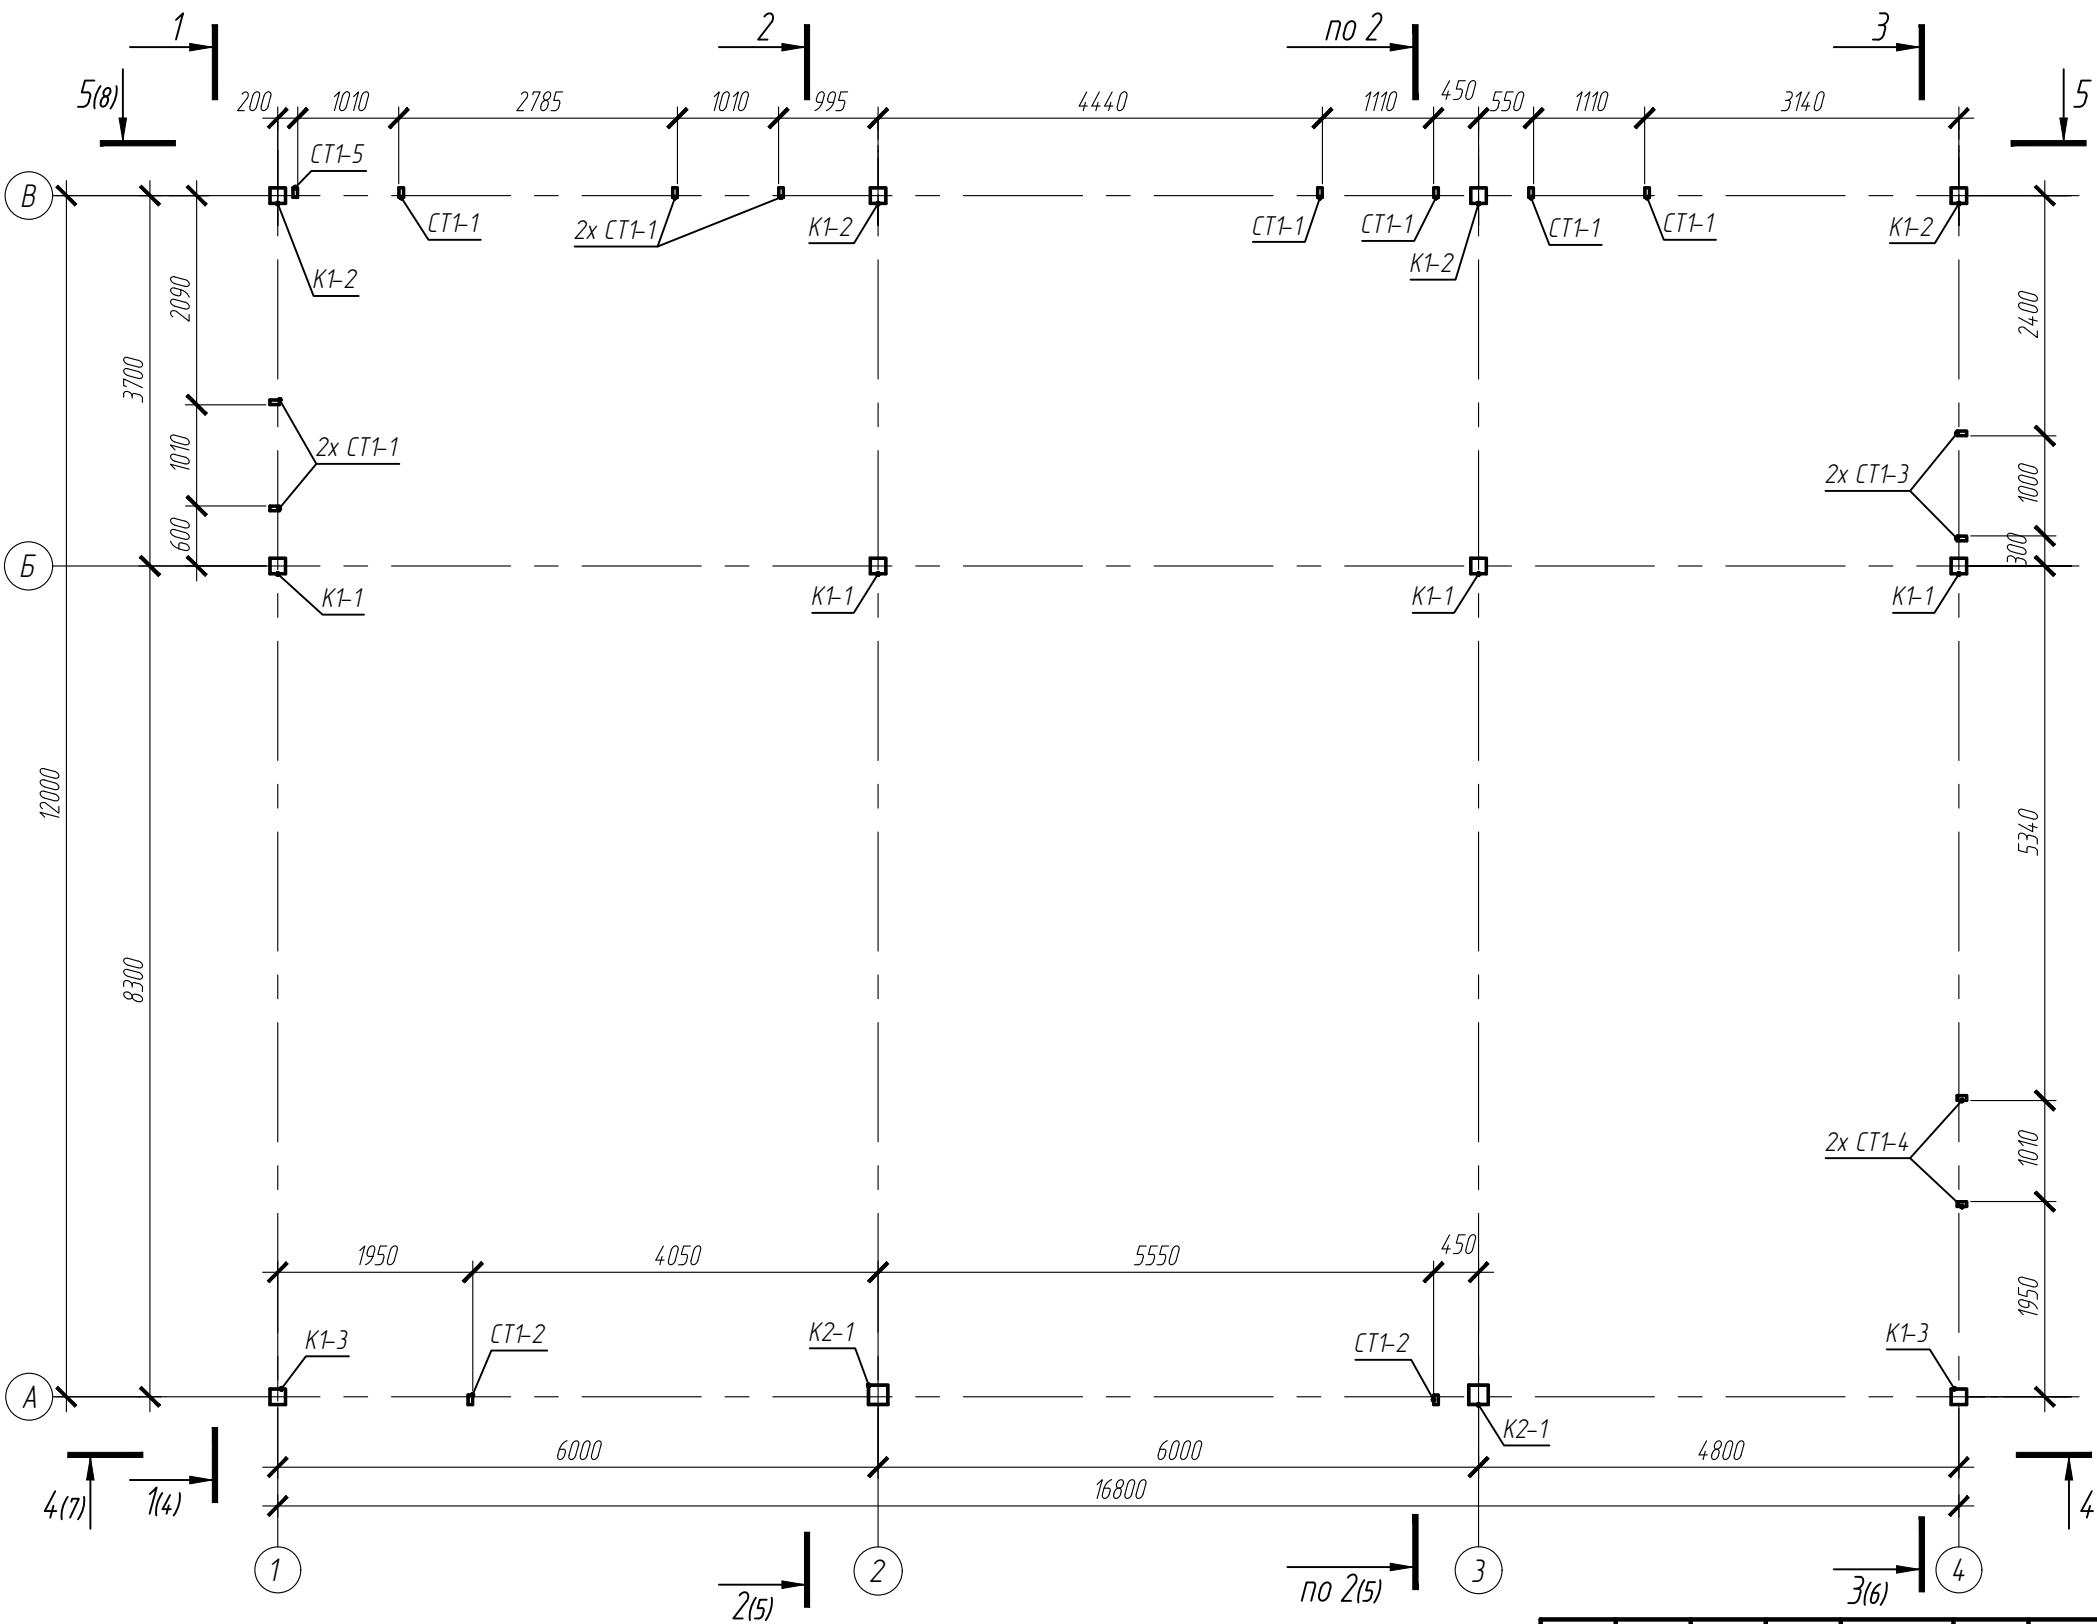

Взам. инв. N	
Подпись и дата	
Инв. N подл.	

						Автозаправочная станция (АЗС №245) по адресу: Ленинградская область, Лодейнопольский муниципальный район, Лоденопольское городское поселение, г. Лодейное Поле, территория Автодороги "Санкт-Петербург-Мурманск", здание №1				
Изм.	Кол.уч	Лист	Ндок.	Подпись	Дата	Здание АЗС		Стадия	Лист	Листов
Разраб.					05.2025			Р	03	
Рук. группы					05.2025					
						Схема расположения колонн и стоек на отм. 0.000				
Н.Контр.					05.2025					



Инв. № подл.	
Подпись и дата	
Взам. инв. №	

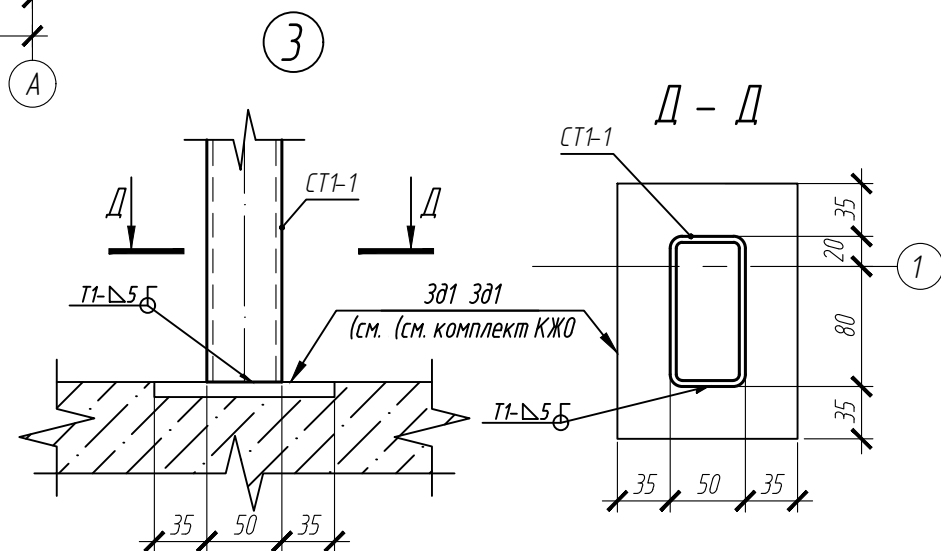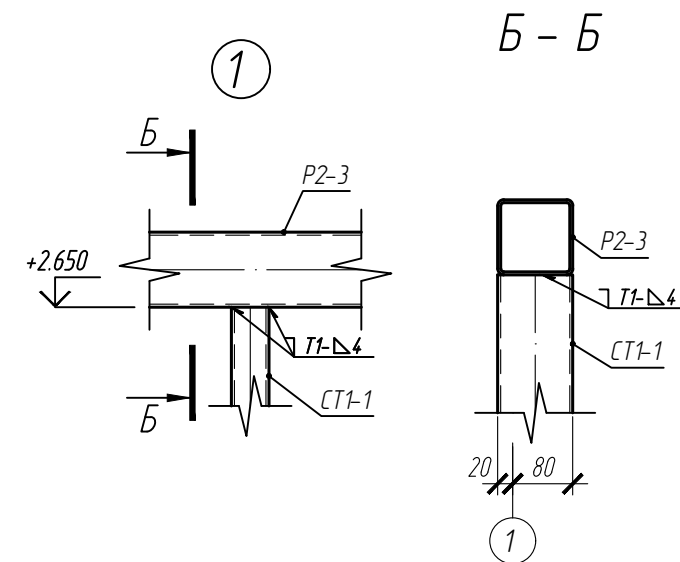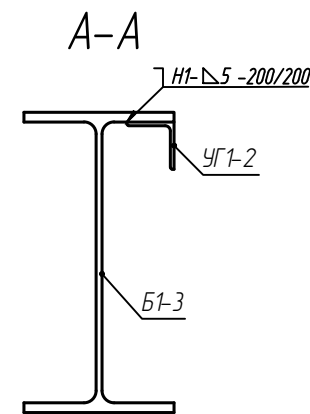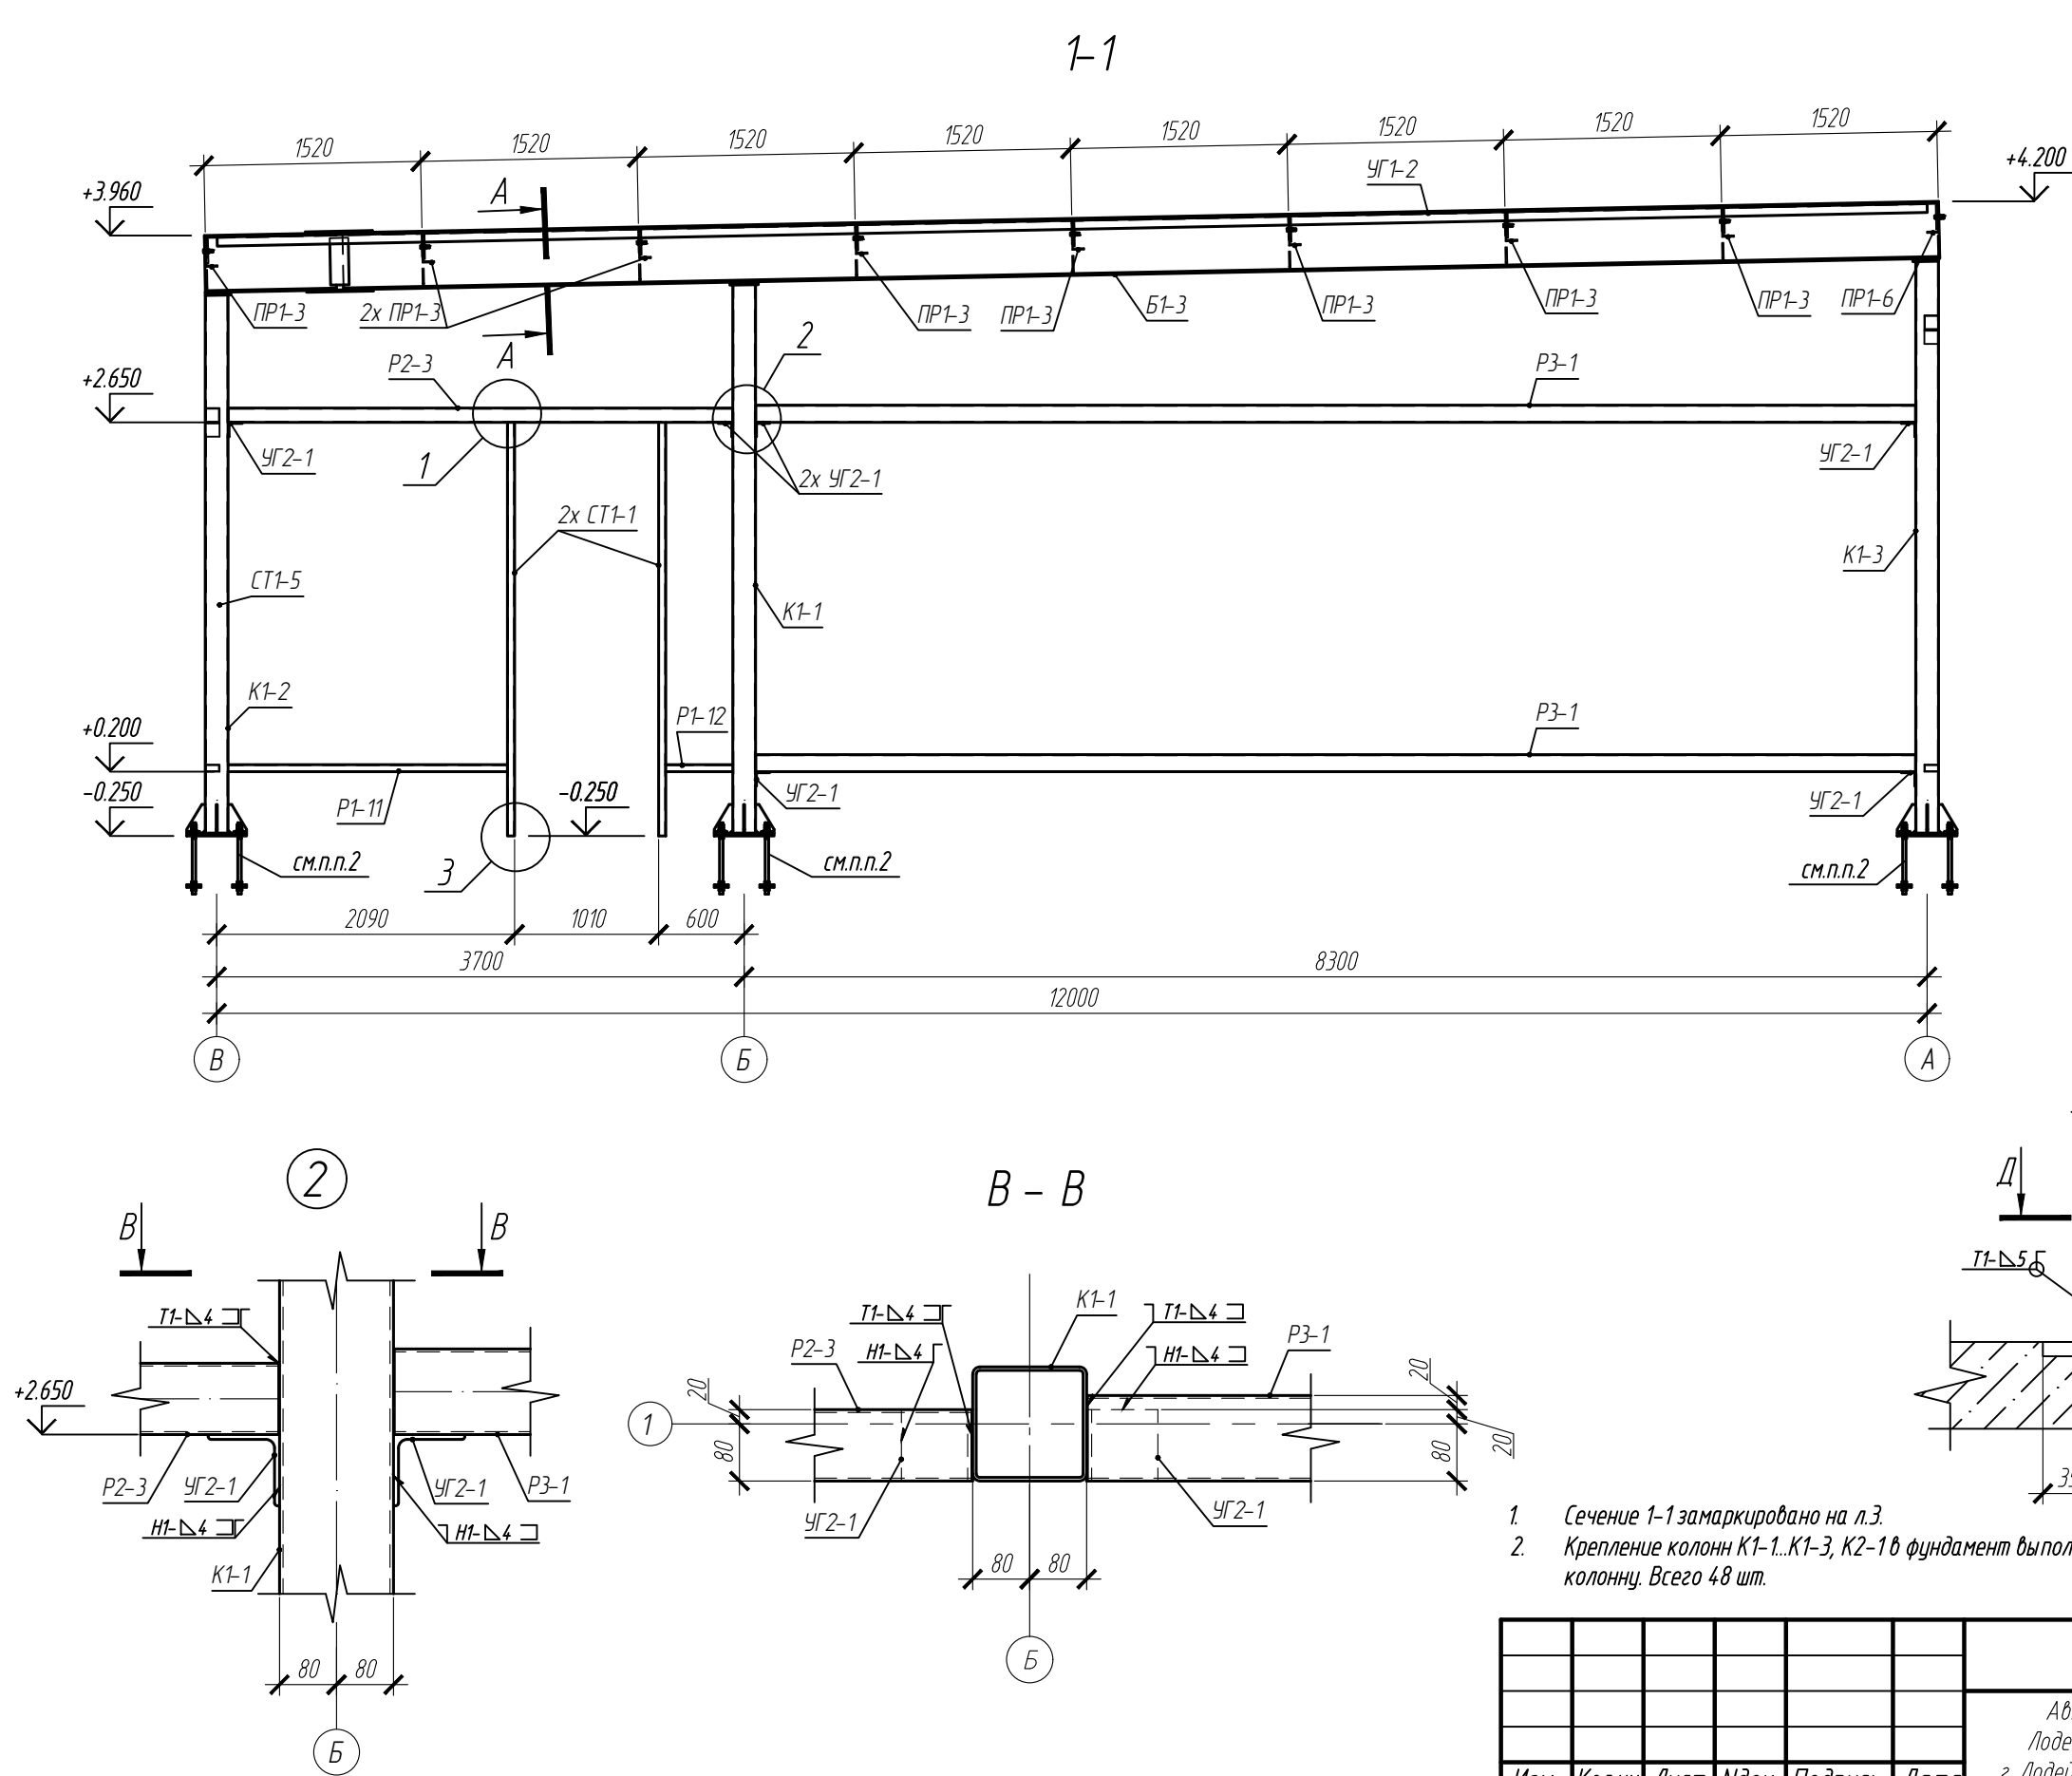

- Сечение 1-1 замаркировано на л.3.
- Крепление колонн К1-1..К1-3, К2-1 в фундамент выполнить с помощью фундаментных болтов М24 в количестве 4 шт. на одну колонну. Всего 48 шт.

						05-25-КМД1		
						Автозаправочная станция (АЗС №245) по адресу: Ленинградская область, Лодейнопольский муниципальный район, Лоденопольское городское поселение, г. Лодейное Поле, территория Автодороги "Санкт-Петербург-Мурманск", здание №1		
Изм.	Кол.уч	Лист	Ндок.	Подпись	Дата	Здание АЗС	Стадия	Лист
Разраб.					05.2025		Р	04
Рук.группы					05.2025	Сечение 1-1		
Н.Контр.					05.2025			


Инв. № подл.	Подпись и дата	Взам. инв. №

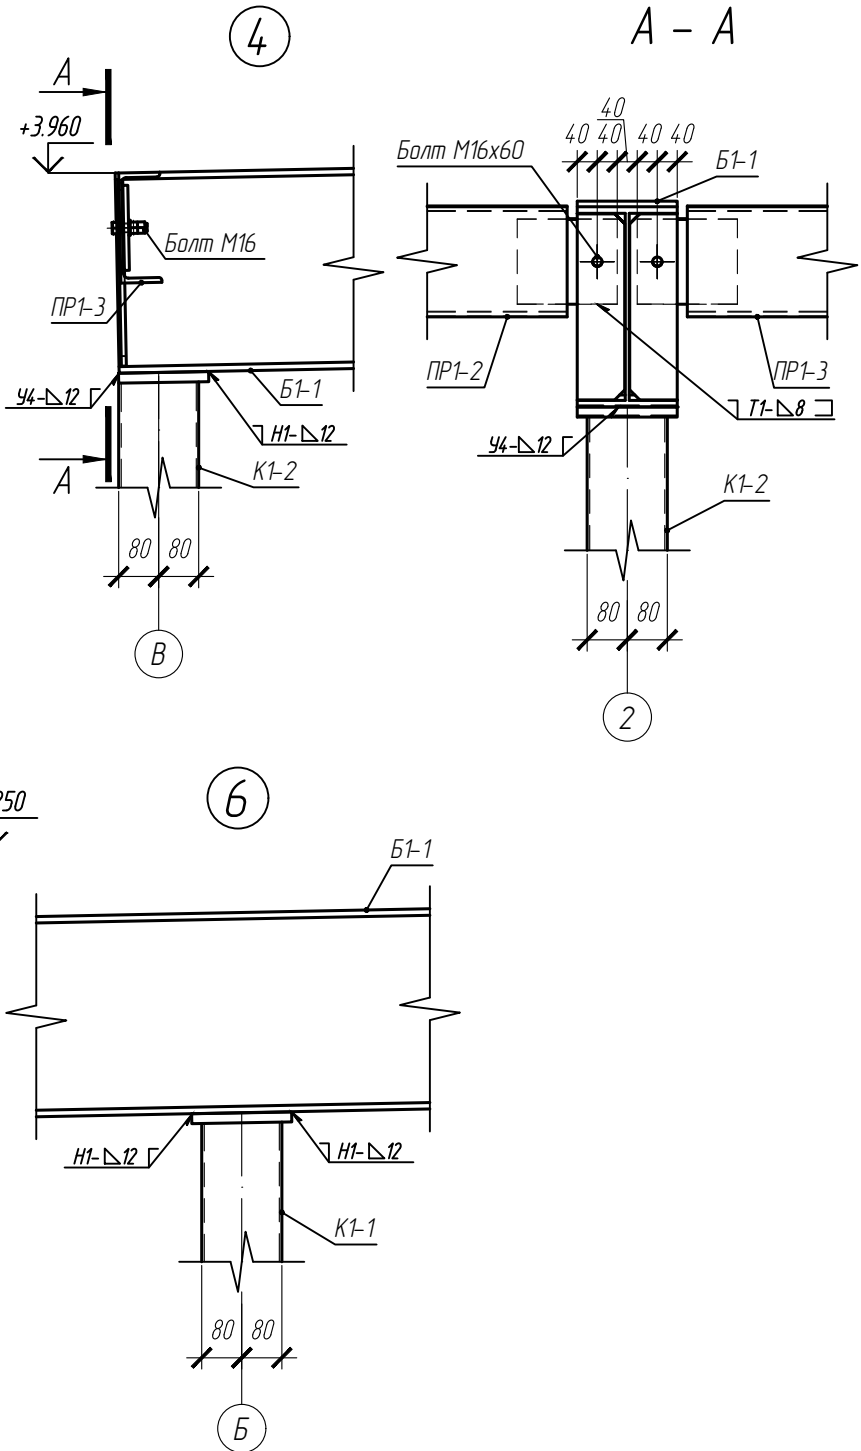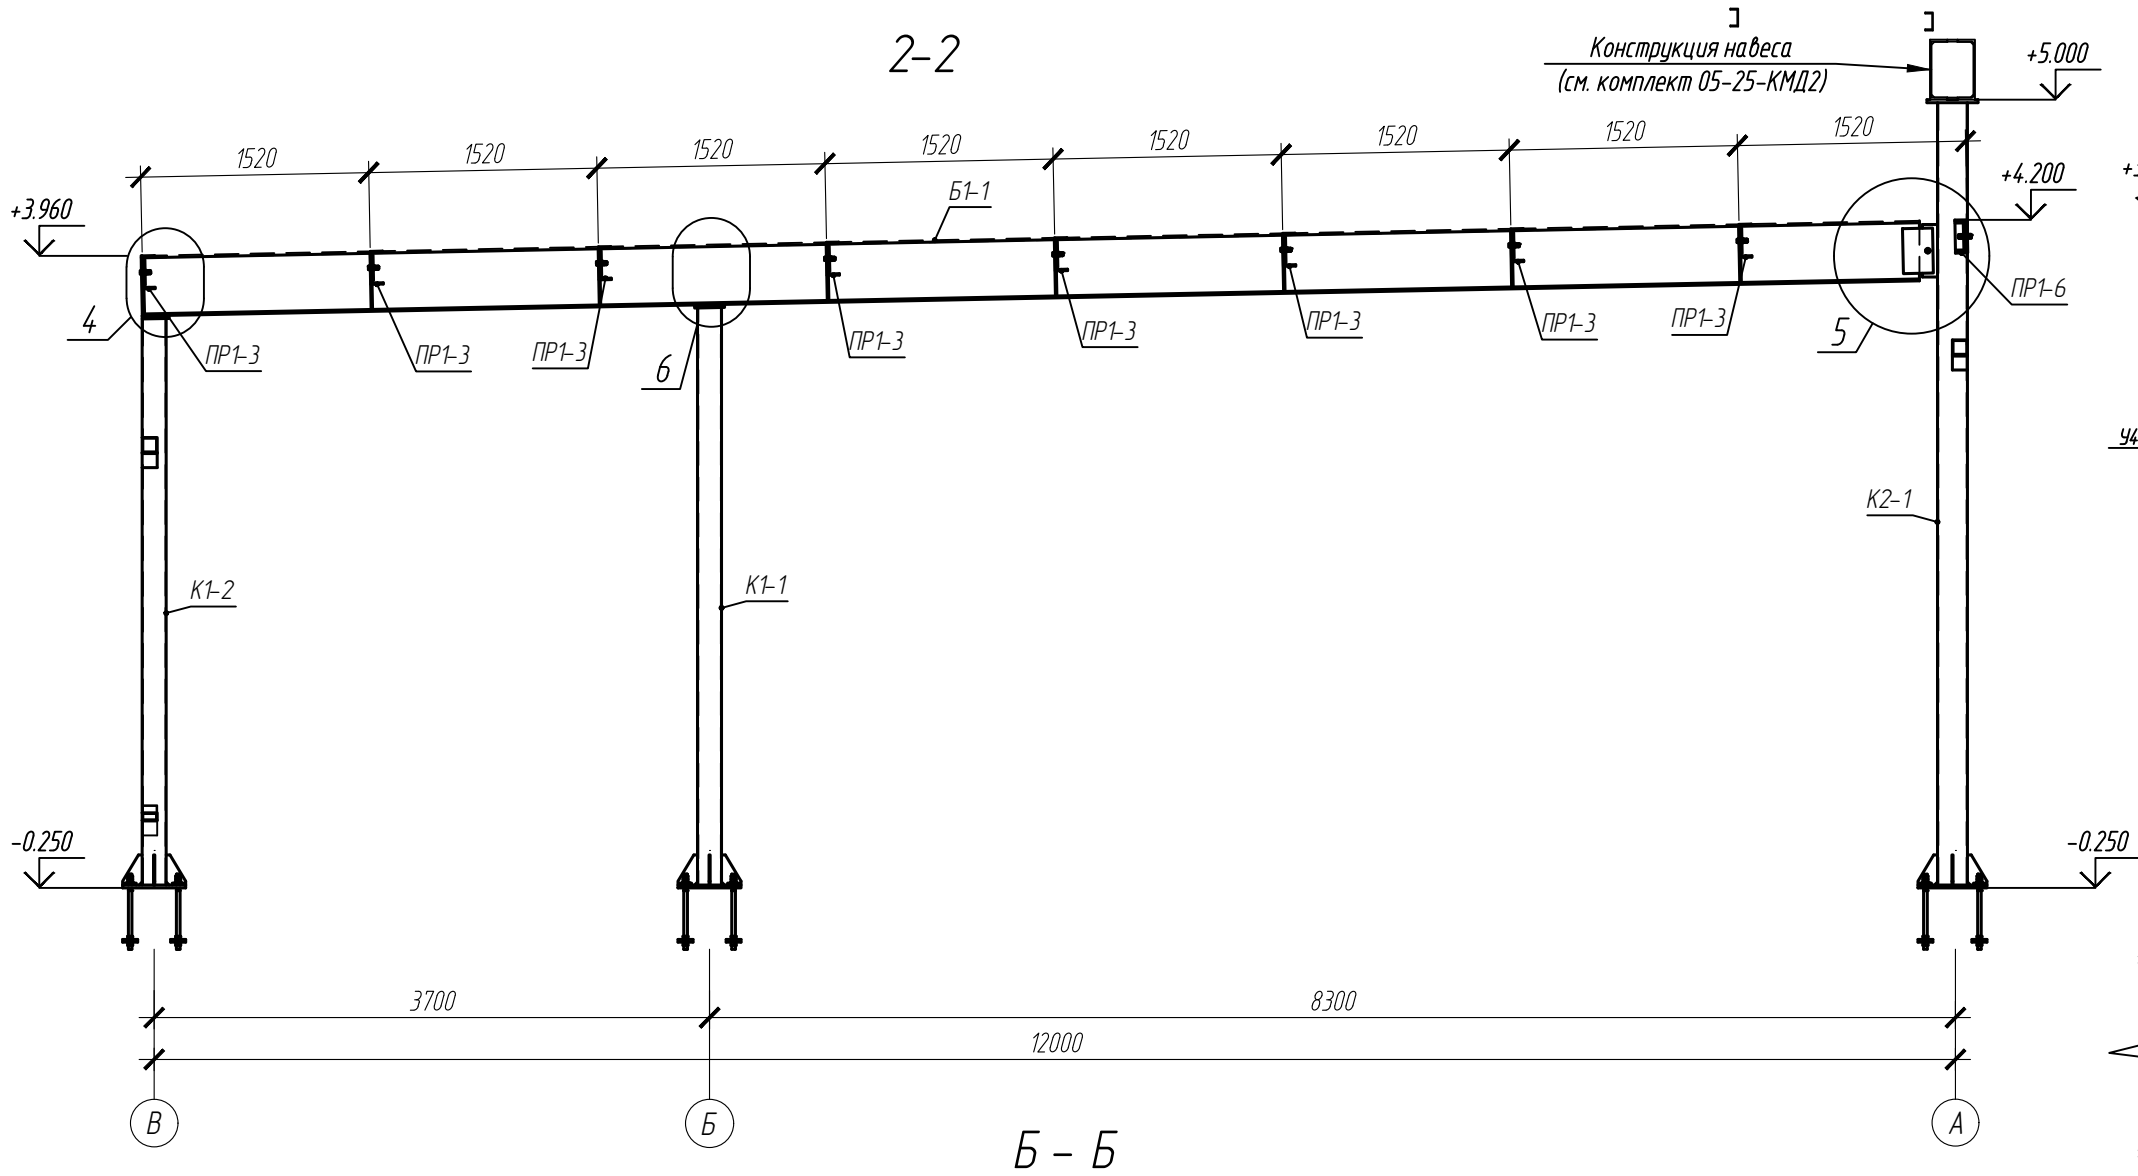


1 Сечение 2-2 замаркировано на л.3.

						05-25-КМД1		
						Автозаправочная станция (АЗС №245) по адресу: Ленинградская область, Лодейнопольский муниципальный район, Лоденопольское городское поселение, г. Лодейное Поле, территория Автодороги "Санкт-Петербург-Мурманск", здание №1		
Изм.	Кол.уч	Лист	Идок.	Подпись	Дата	Здание АЗС	Стадия	Лист
Разраб.					05.2025		Р	05
Рук.группы					05.2025	Сечение 2-2		
Н.Контр.					05.2025			


3-3

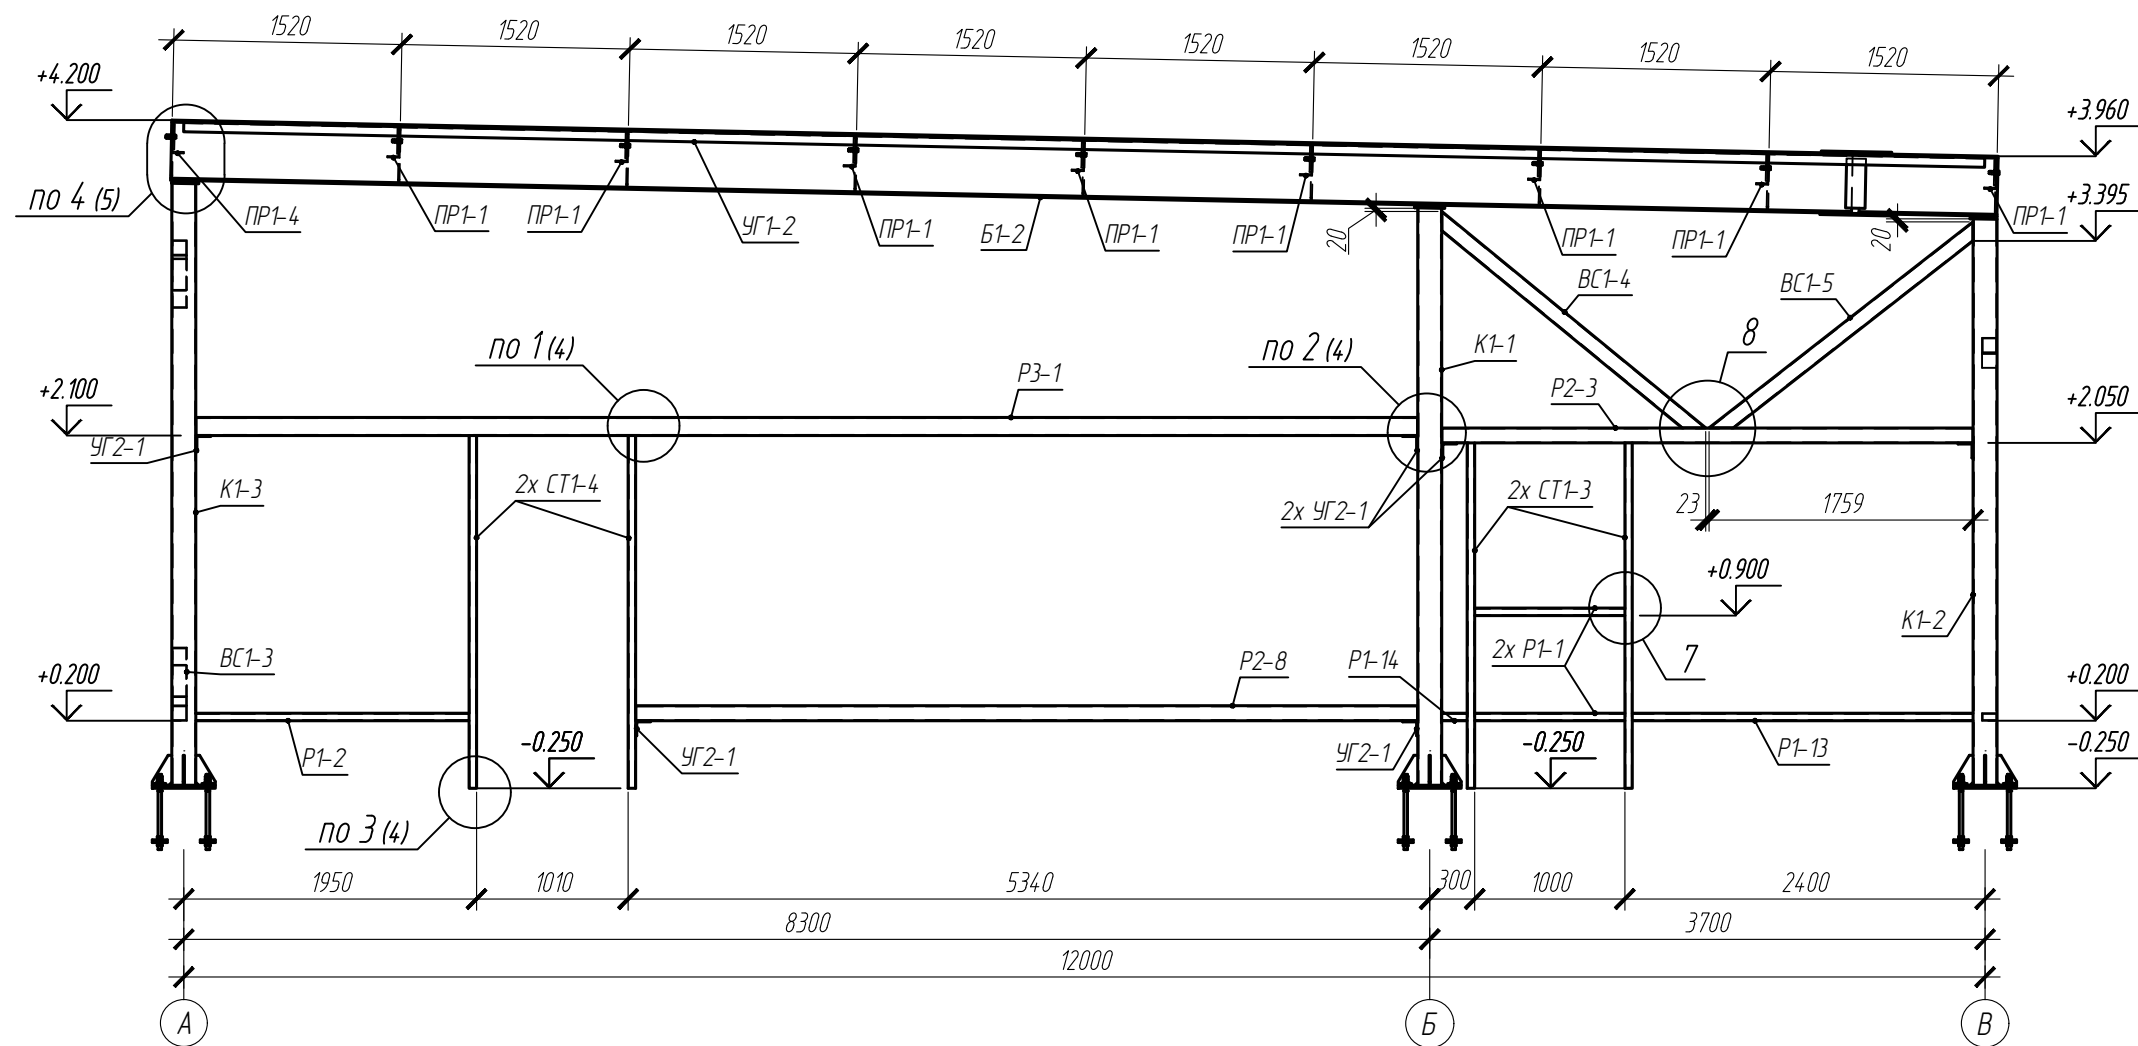

7

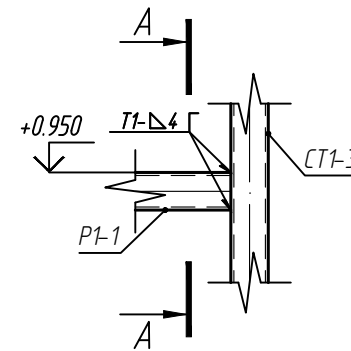


A - A

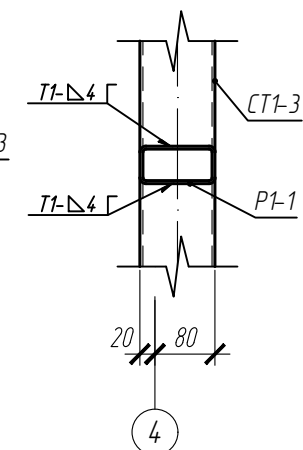


Б - Б

8

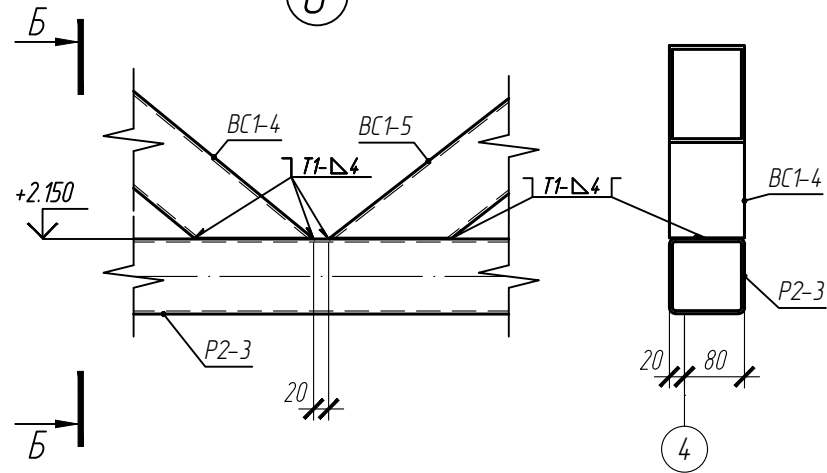


1. Сечение 3-3 замаркировано на л.3.

						05-25-КМД1		
						Автозаправочная станция (АЗС №245) по адресу: Ленинградская область, Лоденопольский муниципальный район, Лоденопольское городское поселение, г. Лодейное Поле, территория Автодороги "Санкт-Петербург-Мурманск", здание №1		
Изм.	Кол.уч	Лист	Идок.	Подпись	Дата	Здание АЗС	Стадия	Лист
Разраб.					05.2025		Р	06
Рук.группы					05.2025	Сечение 3-3		
Н.Контр.					05.2025			

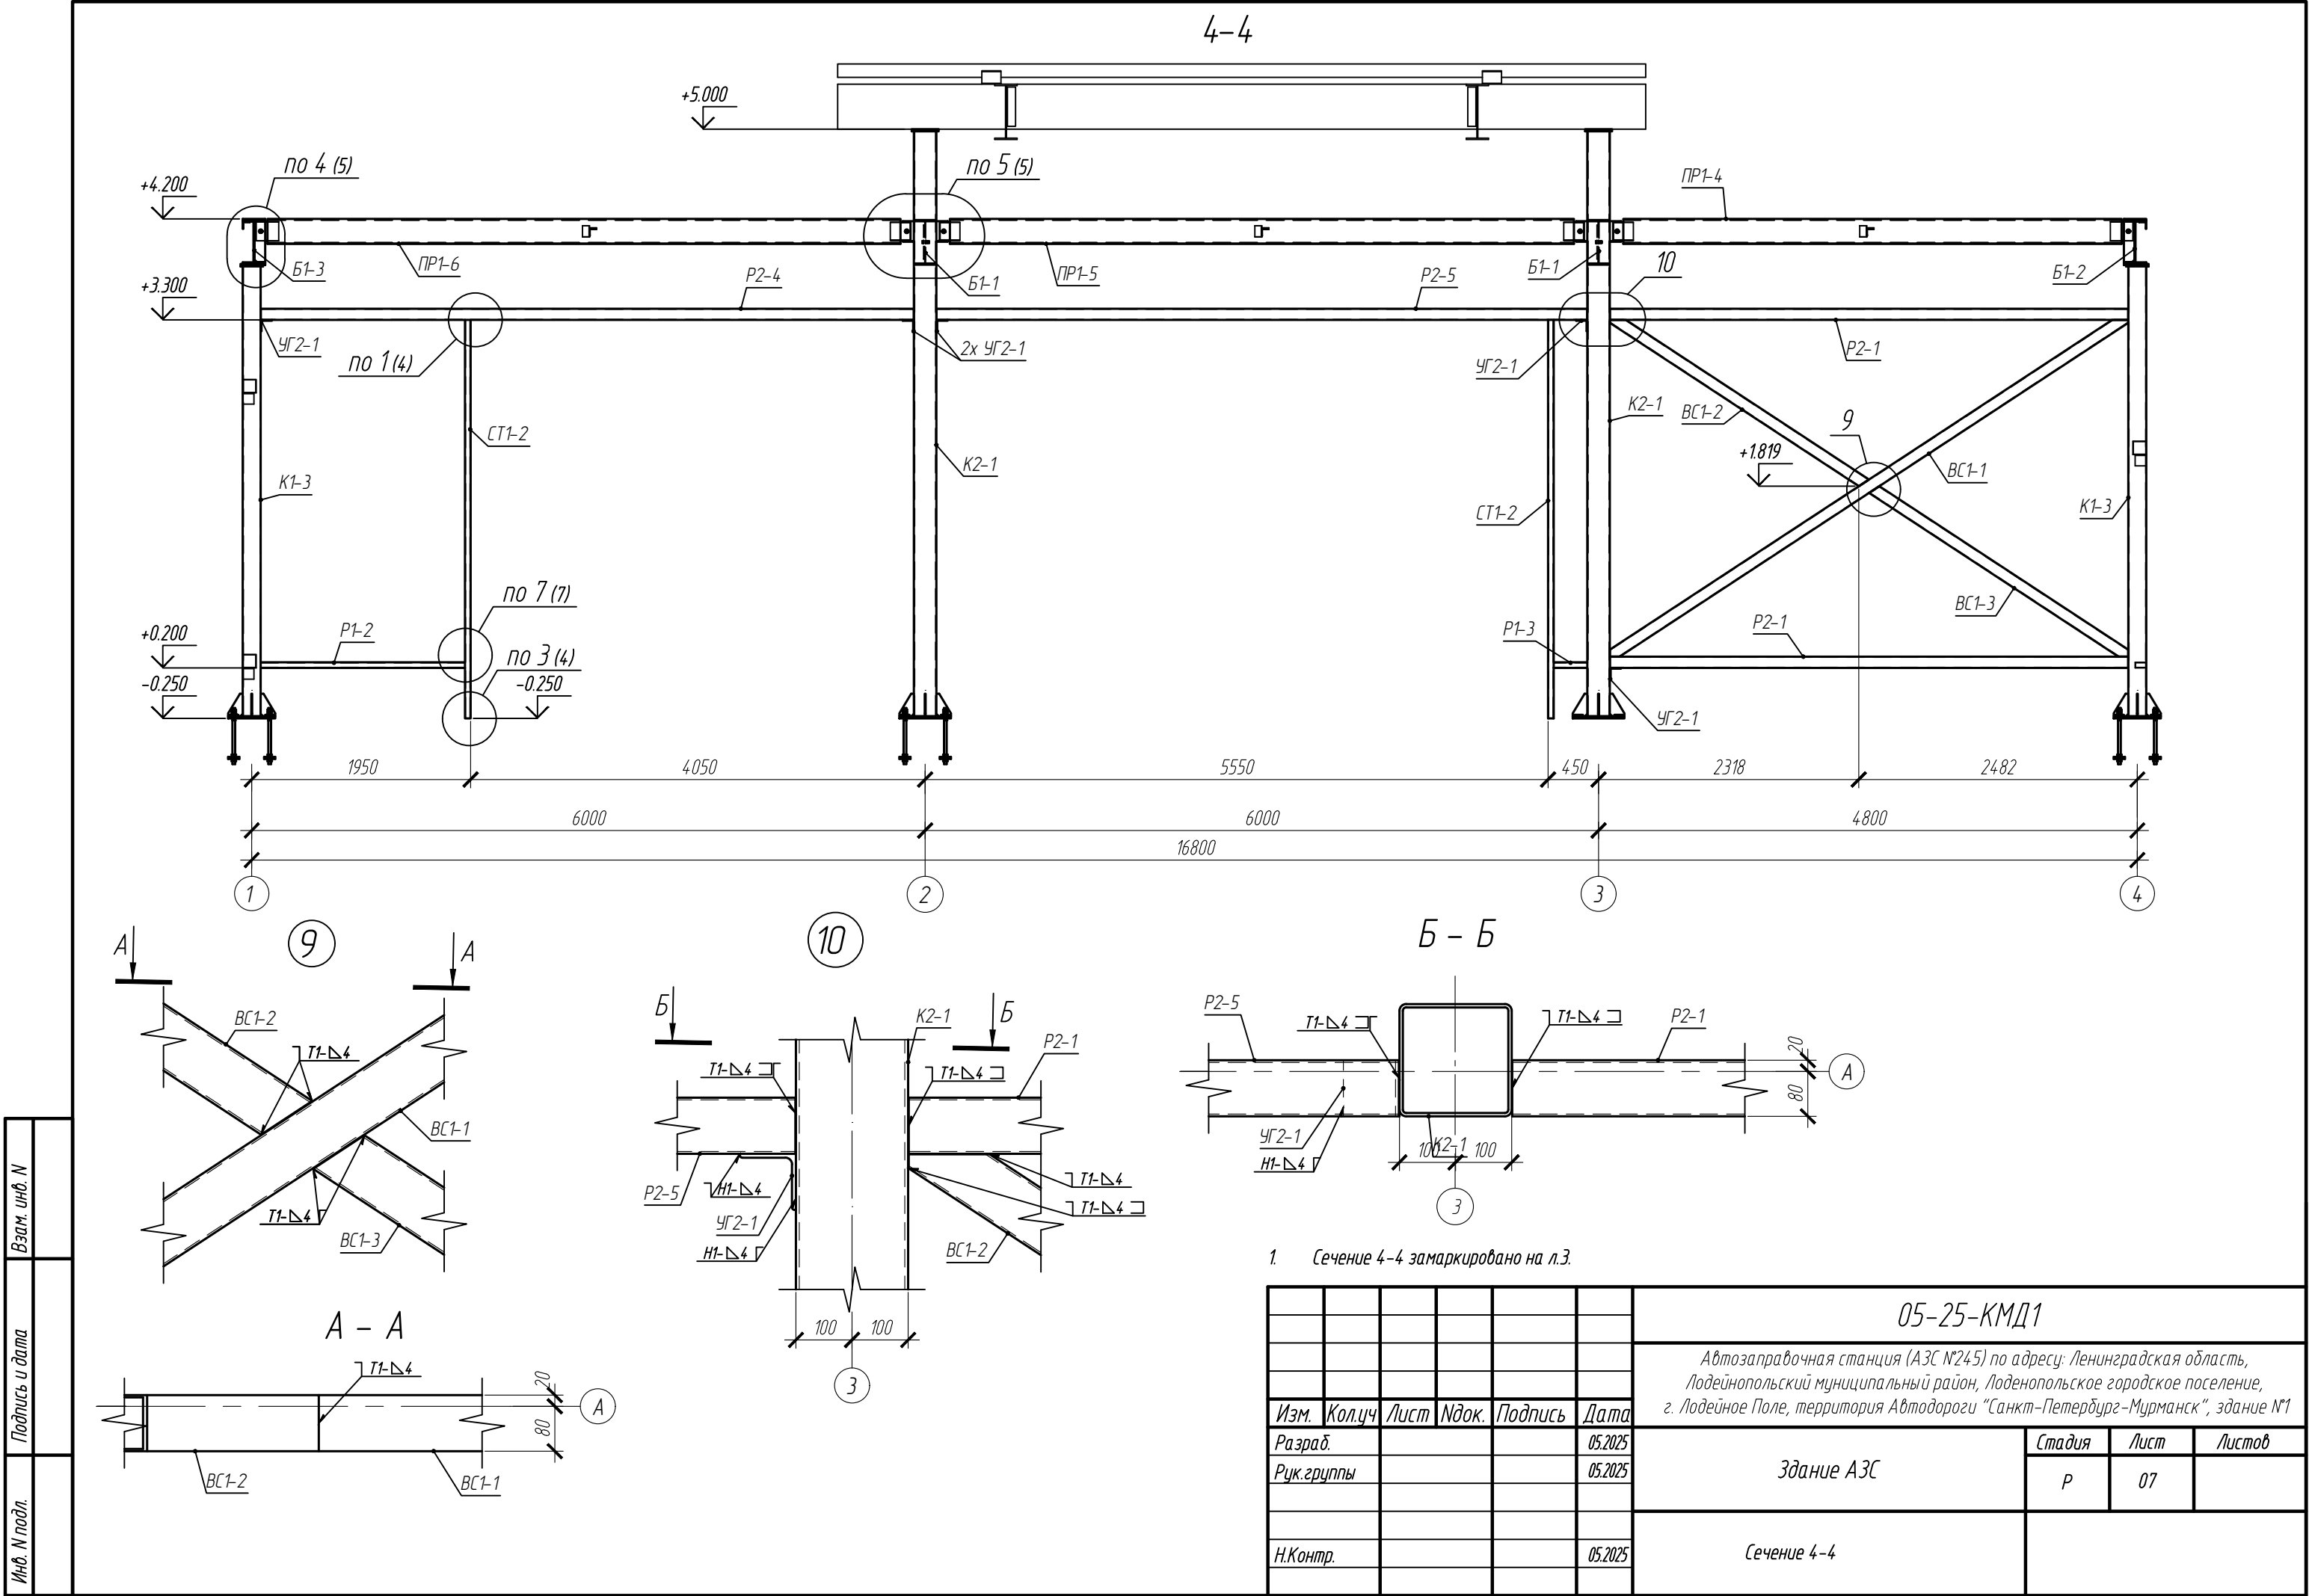


5-5

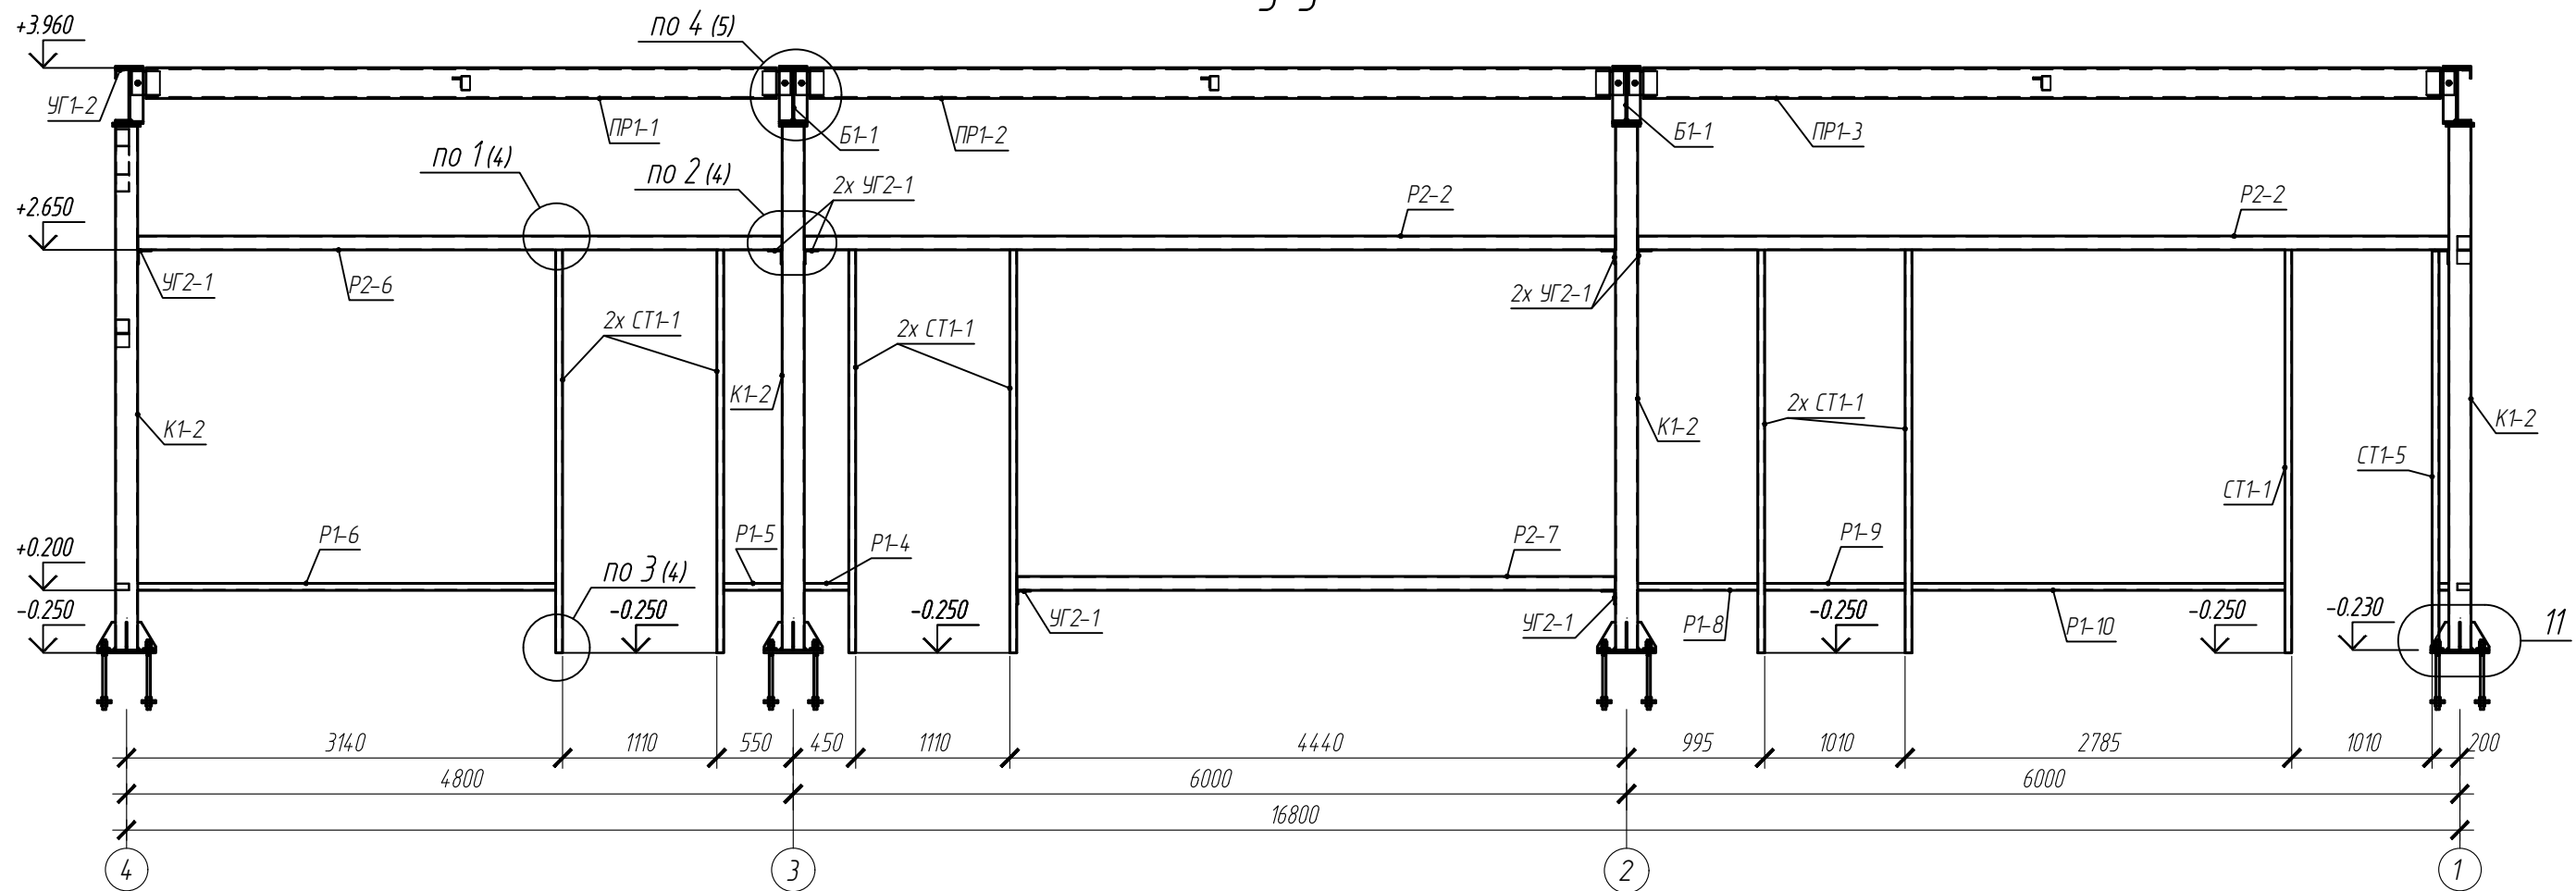

11

1-1


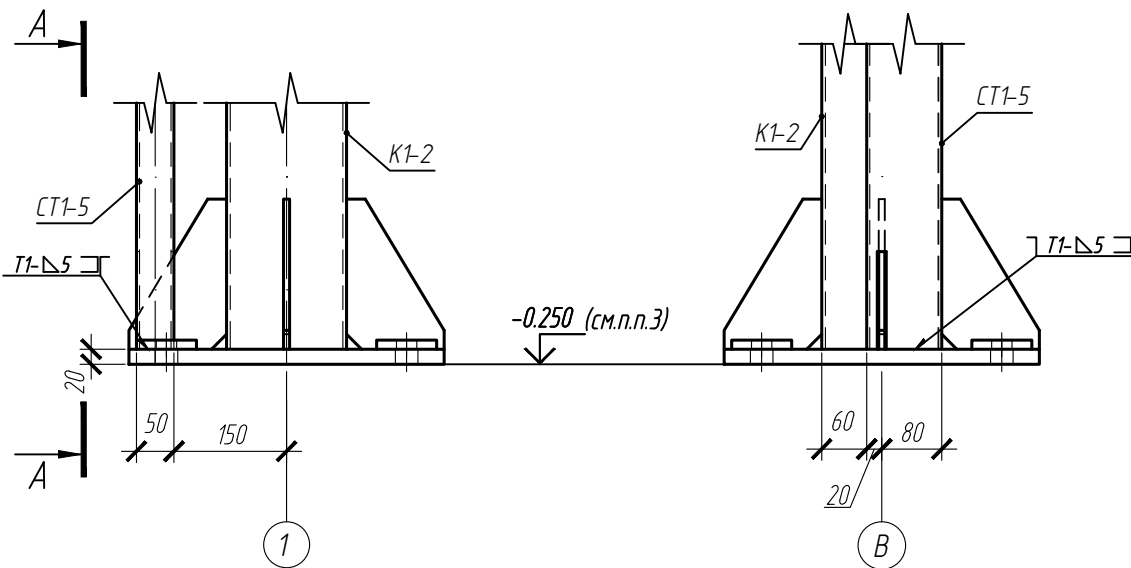


1. Сечение 4-4 замаркировано на л.3.
2. На узле 11 анкерные болты условно не показаны.
3. Подливка из цементно-песчаного раствора толщиной 50 мм условно не показана. Отметку верха фундамента см. комплект КЖО.

Взам. инв. N	
Подпись и дата	
Инв. N подл.	

						05-25-КМД1		
						Автозаправочная станция (АЗС №245) по адресу: Ленинградская область, Лодейнопольский муниципальный район, Лоденопольское городское поселение, г. Лодейное Поле, территория Автодороги "Санкт-Петербург-Мурманск", здание №1		
Изм.	Кол.уч	Лист	Идок.	Подпись	Дата	Здание АЗС	Стадия	Лист
Разраб.					05.2025		Р	08
Рук.группы					05.2025			
Н.Контр.					05.2025	Сечение 5-5		

Схема расположения прогонов покрытия

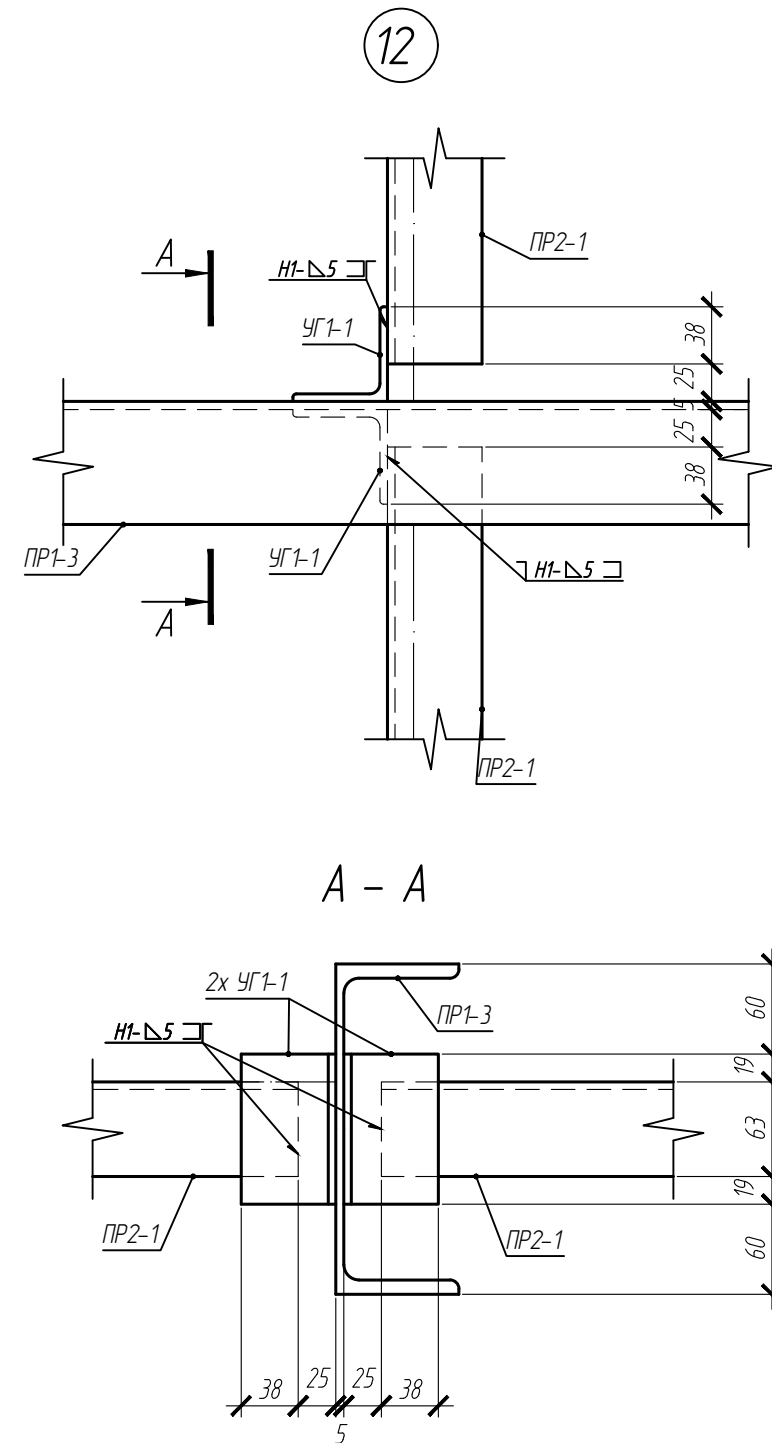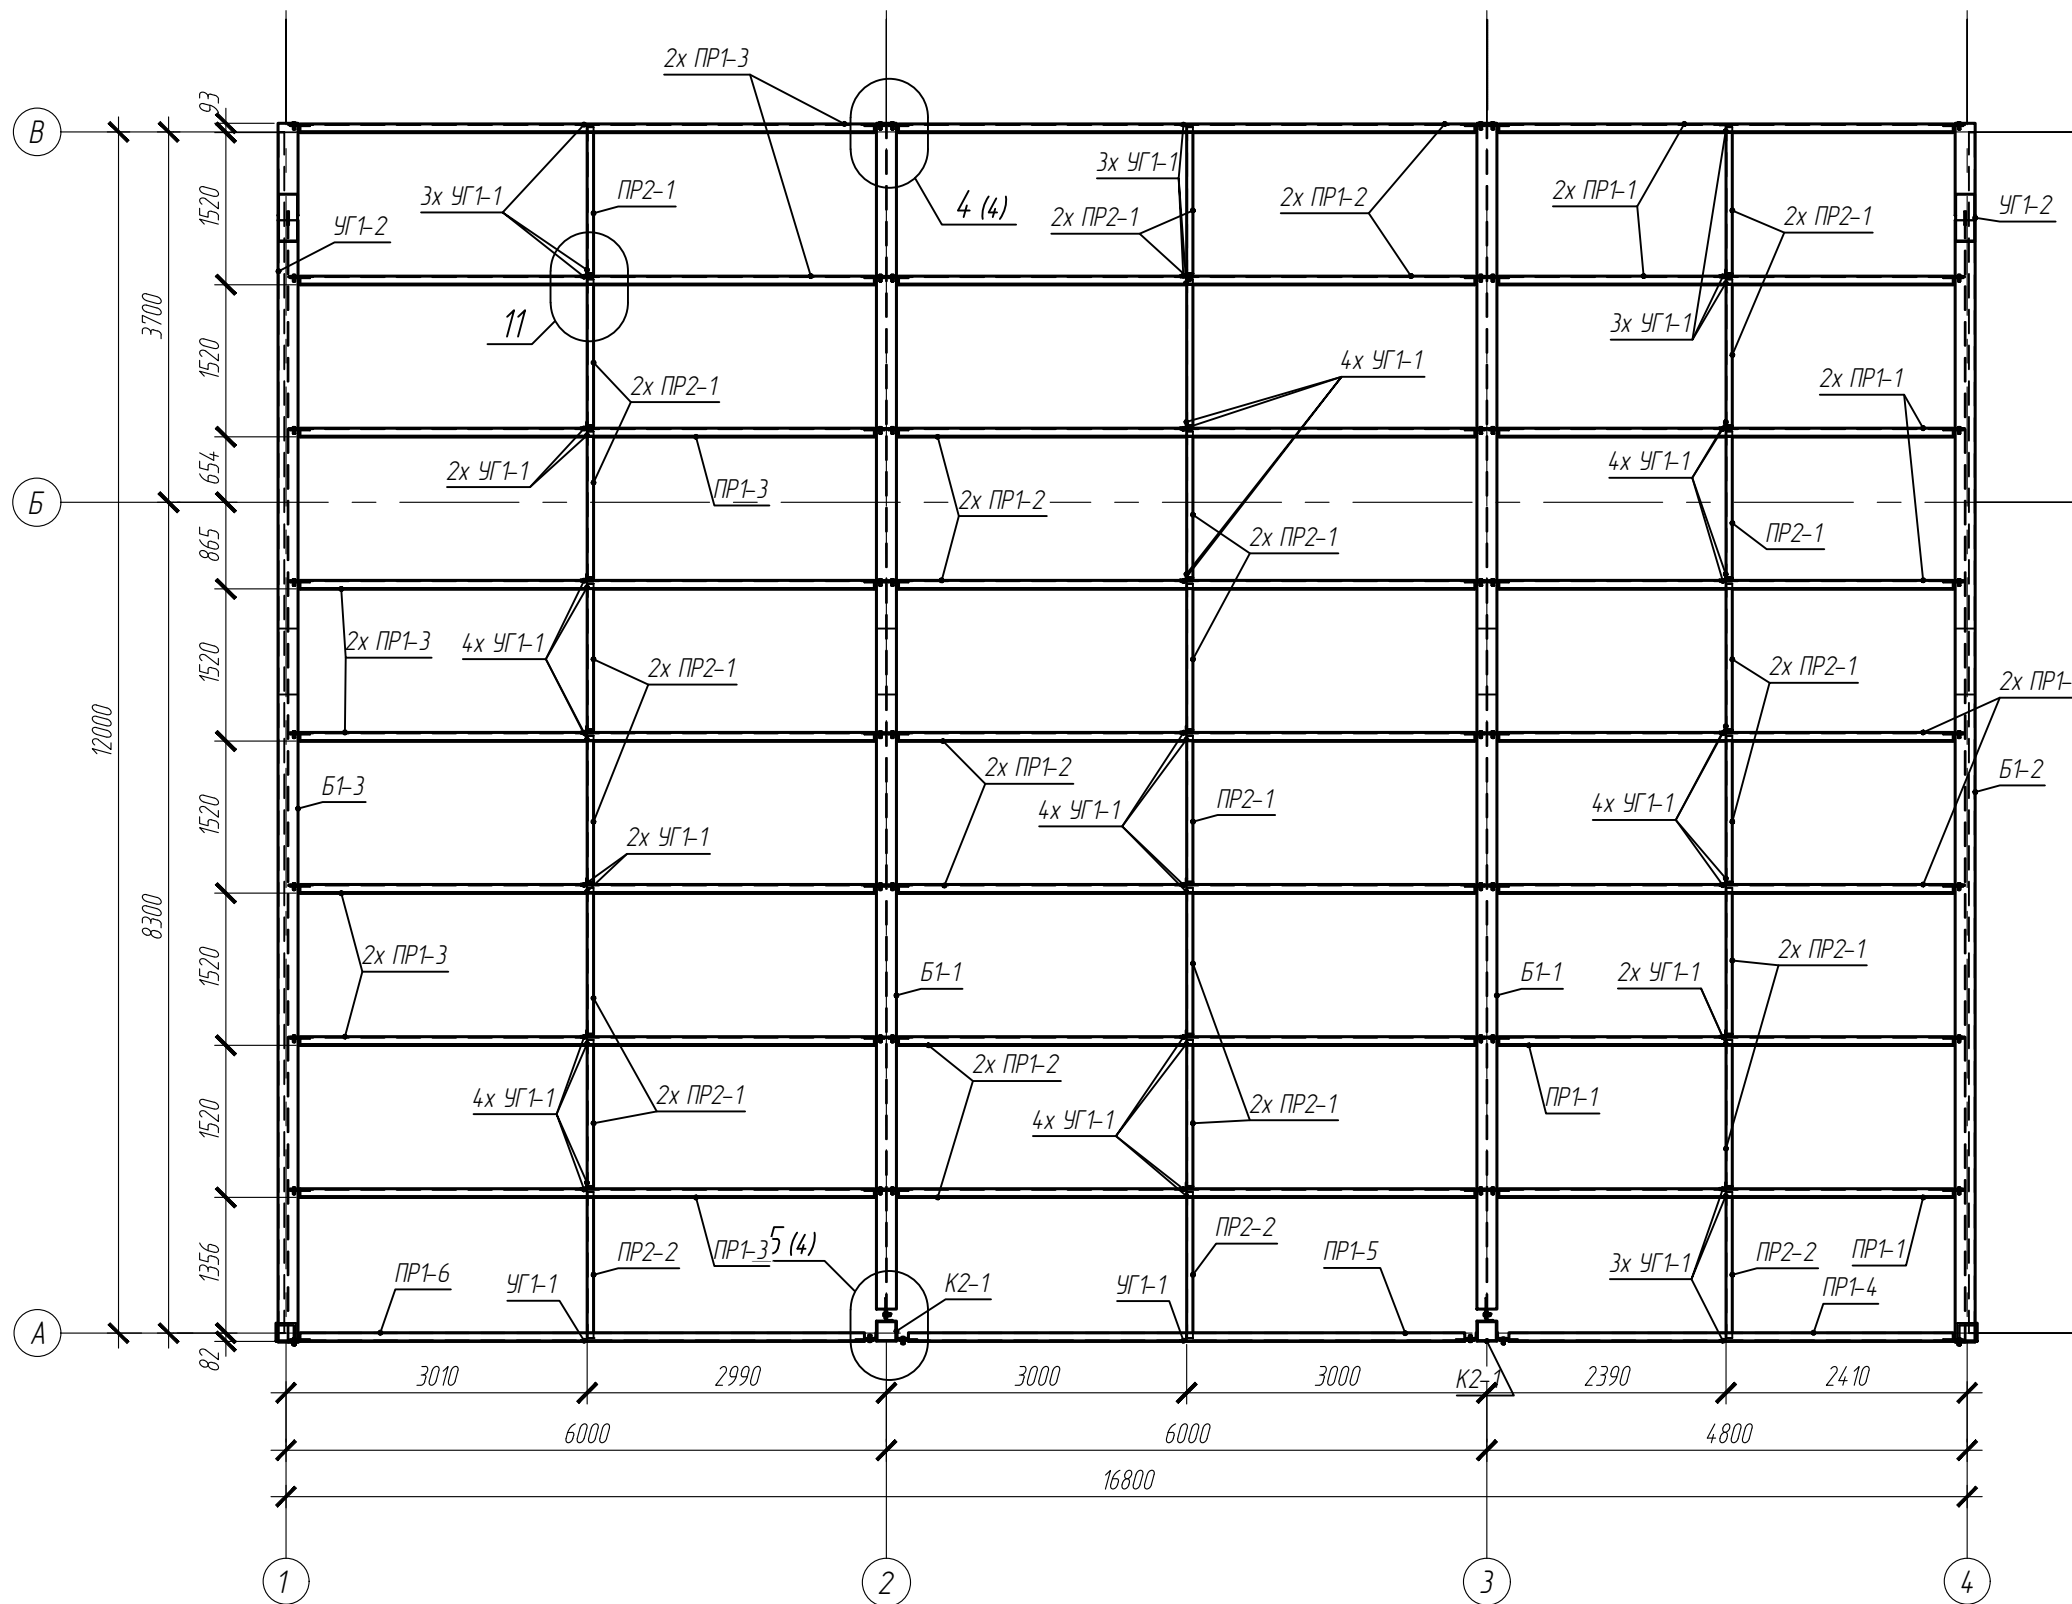

Инв. N подл.	Подпись и дата	Взам. инв. N


						05-25-КМД1			
						Автозаправочная станция (АЗС №245) по адресу: Ленинградская область, Лодейнопольский муниципальный район, Лоденопольское городское поселение, г. Лодейное Поле, территория Автодороги "Санкт-Петербург-Мурманск", здание №1			
Изм.	Кол.уч	Лист	Лдок.	Подпись	Дата				
Разраб.					05.2025	Здание АЗС	Стадия	Лист	Листов
Руч. группы					05.2025		Р	09	
Н.Контр.					05.2025	Схема расположения прогонов покрытия			

Спецификация металлопроката											
Наименование профиля ГОСТ, ТУ	Наименование или марка металла ГОСТ, ТУ	Номер или размеры профиля, мм	Поз.	Масса металла по элементам конструкций, кг.						Общая масса, кг.	
				Балка	Вертикальная связь	Колонна	Прогон	Ригель	Стойка		Уголок
Двутавры стальные горячекатаные ГОСТ 35087-2024	С245 ГОСТ 27772-2021	±40Б2	1	3163.86						3163.9	
	Итого:		2	3163.86						3163.9	
Всего профиля:			3	3163.86						3163.9	
Прокат листов горячекатаный ГОСТ 19903-2015	С245 ГОСТ 27772-2021	t6	4	8.08						8.1	
		t8	5			78.37				78.4	
		t10	6	14.8.13			14.2.4.9			290.6	
		t12	7	33.65		28.94				62.6	
		t20	8			428.05				428.1	
	Итого:		9	189.86		535.37	14.2.4.9			867.7	
Всего профиля:			10	189.86		535.37	14.2.4.9			867.7	
Профили стальные гнутые замкнутые ГОСТ 30245-2003	С245 ГОСТ 27772-2021	Гн□100х4	11		181.18			630.58		811.8	
		Гн□100х50х4	12				164.84	389.75		554.6	
		Гн□120х4	13				34.7.9			34.7.9	
		Гн□160х5	14			917.28				917.3	
		Гн□200х6	15			373.24				373.2	
	Итого:		16		181.18	1290.52		114.3.32	389.75	3004.8	
Всего профиля:			17		181.18	1290.52	114.3.32	389.75		3004.8	
Уголки стальные горячекатаные неравнополочные ГОСТ 8510-86	С245 ГОСТ 27772-2021	└100х63х7	18			12.35				12.4	
	Итого:		19			12.35				12.4	
Всего профиля:			20			12.35				12.4	
Уголки стальные горячекатаные равнополочные ГОСТ 8509-93	С245 ГОСТ 27772-2021	└63х5	21				169			138.53	307.5
		└100х7	22							26.98	27
	Итого:		23				169			165.5	334.5
Всего профиля:			24				169			165.5	334.5
Швеллеры стальные горячекатаные ГОСТ 8240-97	С245 ГОСТ 27772-2021	с 22П	25				3023.16				3023.2
	Итого:		26				3023.16				3023.2
Всего профиля:			27				3023.16				3023.2
Всего масса металла:			28	3353.72	181.18	1838.24	3334.65	114.3.32	389.75	165.5	10406.4
В том числе по маркам или наименованиям:			29								
	С245 ГОСТ 27772-2021		30	3353.72	181.18	1838.24	3334.65	114.3.32	389.75	165.5	10406.4


Ведомость метизов							
Наименование	Толщина пакета, мм	Длина, мм	Кол-во, шт.	Общая масса, кг.	Стандарт	Класс прочности	Примечание
Болт М16	17	55	6	0.73	7798-70	5.8	На монтаже
Болт М16	20	60	50	6.47	7798-70	5.8	На монтаже
Гайка М16			112	4.21	ИСО 4032-2013	5	На монтаже
Гайка М24			192	23.59	ИСО 4032-2013	5	Анкер
Шайба 16			112	1.23	11371-78	5	На монтаже

						05-25-КМД1			
						Автозаправочная станция (АЗС №245) по адресу: Ленинградская область, Лодейнопольский муниципальный район, Лоденопольское городское поселение, г. Лодейное Поле, территория Автодороги "Санкт-Петербург-Мурманск", здание №1			
Изм.	Кол.чч	Лист	Идок.	Подпись	Дата	Здание АЗС	Стадия	Лист	Листов
Разраб.					05.2025		Р	11	
Рук. группы					05.2025				
Н.Контр.					05.2025	Техническая спецификация металлопроката			


Марка К1-1 (4 шт.)

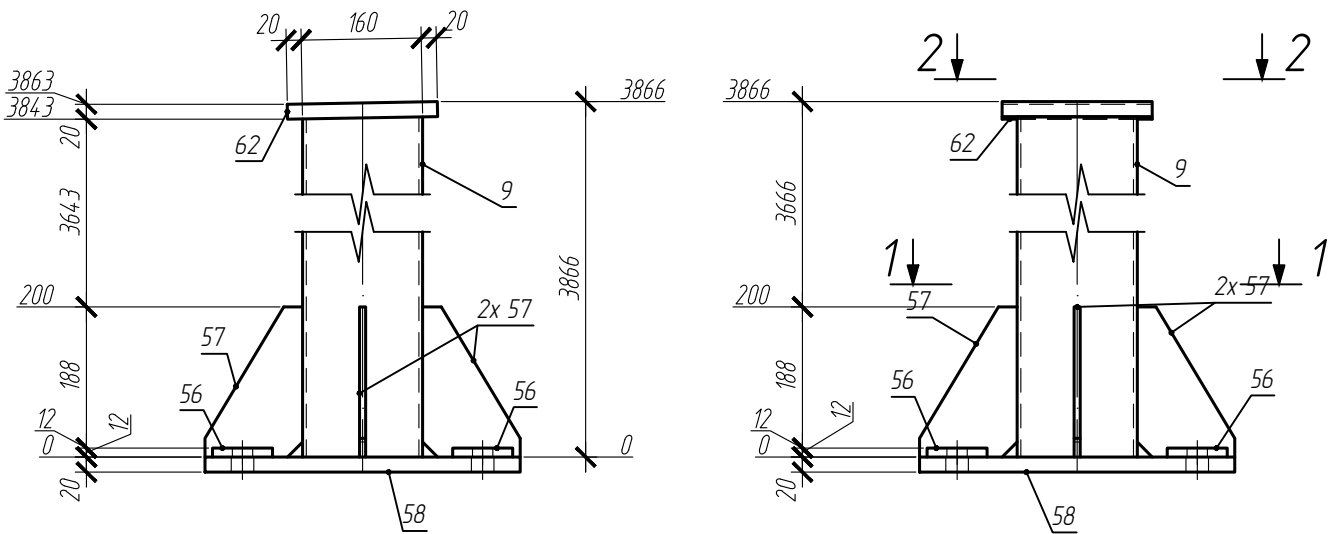

1 - 1

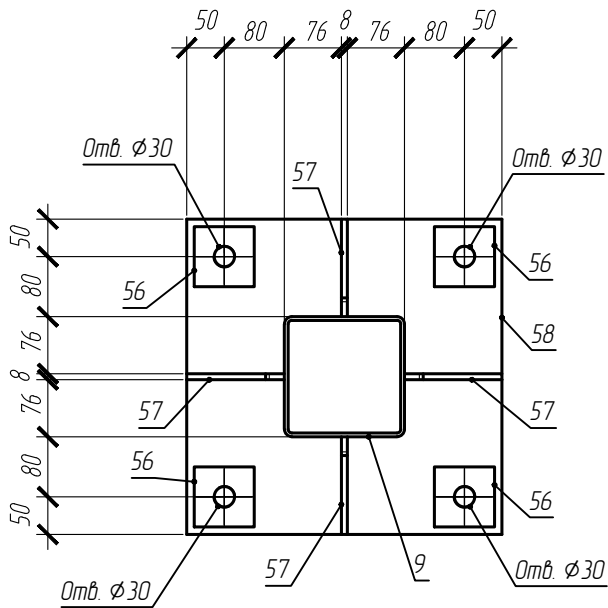


2 - 2

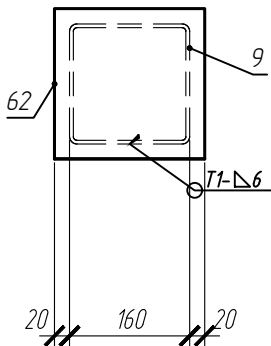

Спецификация на отправочный элемент

Марка	Поз.	Кол-во, шт.		Сечение	Длина, мм	Масса, кг			Марка стали	Примечание
		т	н			шт.	общ.	элемент		
К1-1	9	1		Гн. 160x5	3846	91.64	91.64	135.91	С245	
	57	4		т 8x130x200	200	1.63	6.53		С245	
	56	4		т 12x80x80	80	0.6	2.41		С245	
	62	1		т 20x200x200	200	6.28	6.28		С245	
	58	1		т 20x420x420	420	27.69	27.69		С245	
На сварные швы 1%							1.35			

Схема сварки

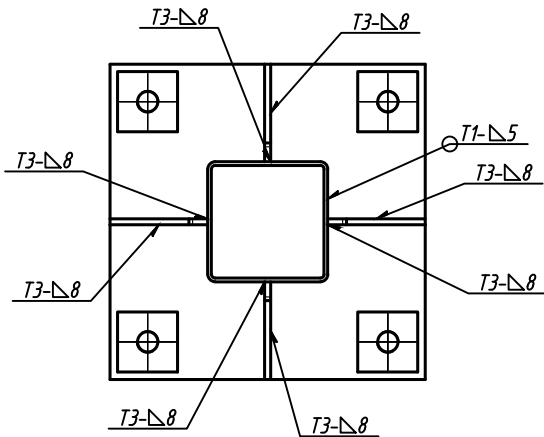

1. Поз. 56 поставить в комплекте, варить на монтаже.
2. Опорный торец двутавра фрезеровать, опорную пластину строгать.

05-25-КМД1

Автозаправочная станция (АЗС №245) по адресу: Ленинградская область, Лоденопольский муниципальный район, Лоденопольское городское поселение, г. Лодейное Поле, территория Автодороги "Санкт-Петербург-Мурманск", здание №1

Изм.	Кол.уч.	Лист	Ндоп.	Подпись	Дата	Здание АЗС	Стадия	Лист	Листов
Разраб.					05.2025		Р	12	
Рук.группы					05.2025	К1-1			
Н.Контр.					05.2025				

Марка К1-2 (4 шт.)





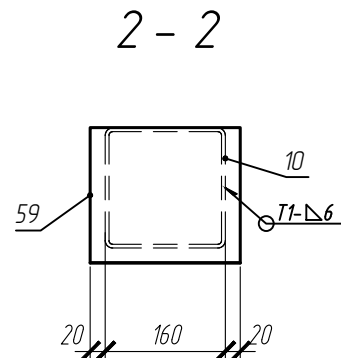


Схема сварки

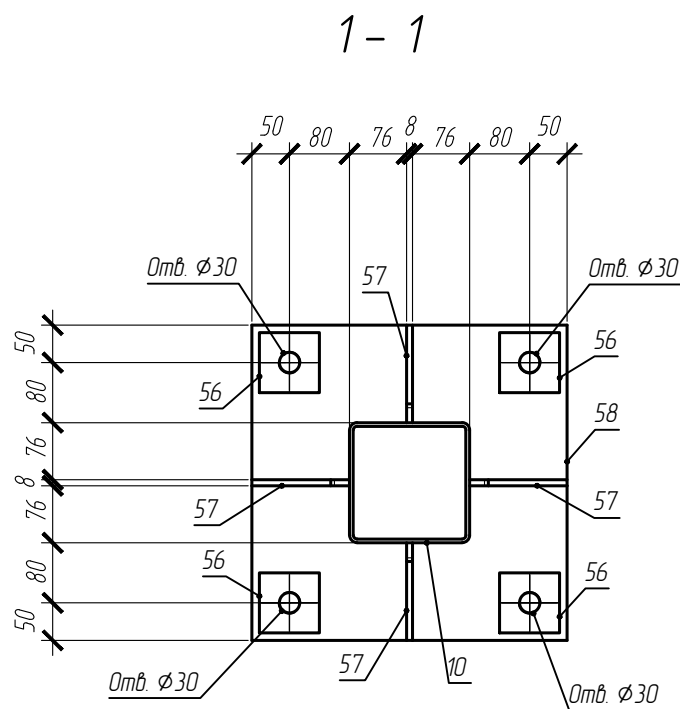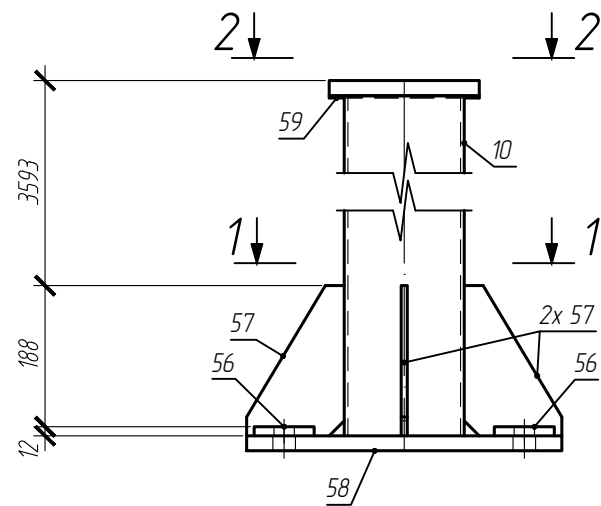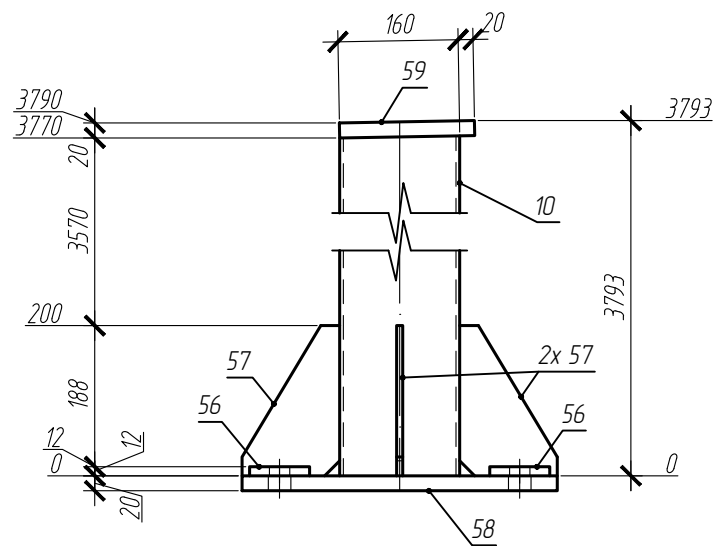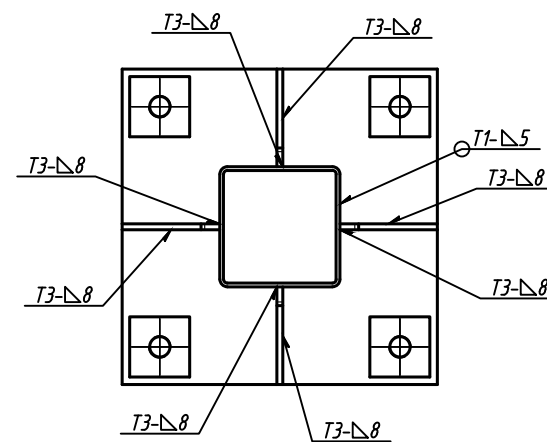

1. Поз. 56 поставить в комплекте, варить на монтаже.
2. Опорный торец двутавра фрезеровать, опорную пластину строгать.

Спецификация на отправочный элемент

Марка	Поз.	Кол-во, шт.		Сечение	Длина, мм	Масса, кг			Марка стали	Примечание
		м	н			шт.	общ.	элемент		
К1-2	10	1		Гн. 160x5	3773	89.9	89.9	133.52	С245	
	57	4		т 8x130x200	200	163	6.53		С245	
	56	4		т 12x80x80	80	0.6	2.41		С245	
	59	1		т 20x180x200	200	5.65	5.65		С245	
	58	1		т 20x420x420	420	27.69	27.69		С245	
	На сварные швы 1%						1.32			

Изм.	Кол.уч	Лист	Ндок.	Подпись	Дата
Разраб.					05.2025
Рук.группы					05.2025
Н.Контр.					05.2025

05-25-КМД1


Автозаправочная станция (АЗС №245) по адресу: Ленинградская область, Лоденопольский муниципальный район, Лоденопольское городское поселение, г. Лодейное Поле, территория Автодороги "Санкт-Петербург-Мурманск", здание №1

Здание АЗС


К1-2

Стация	Лист	Листов
Р	13	


Марка К1-3 (2 шт.)

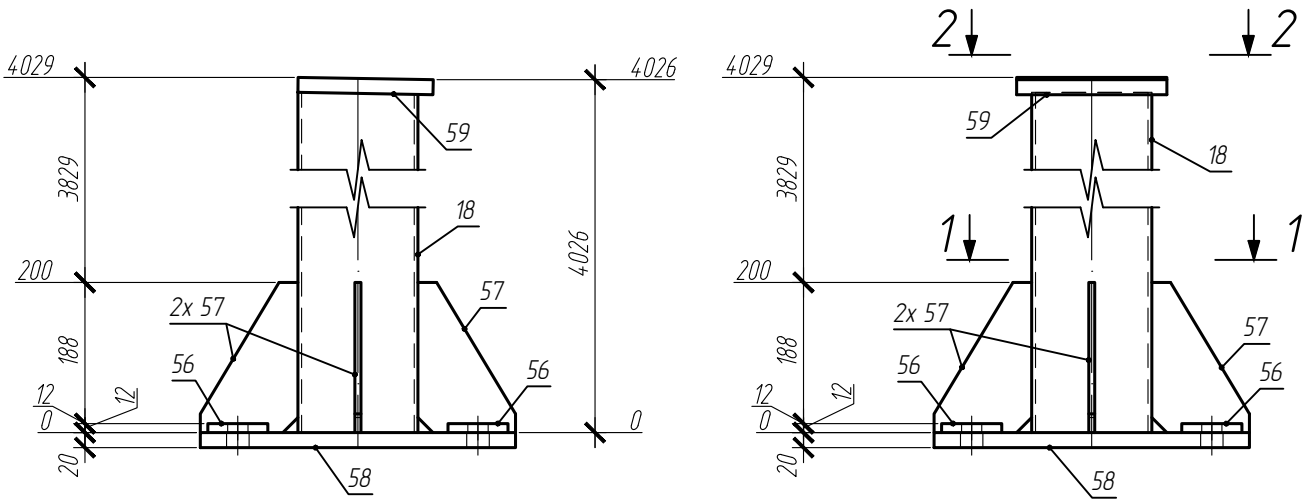

1 - 1

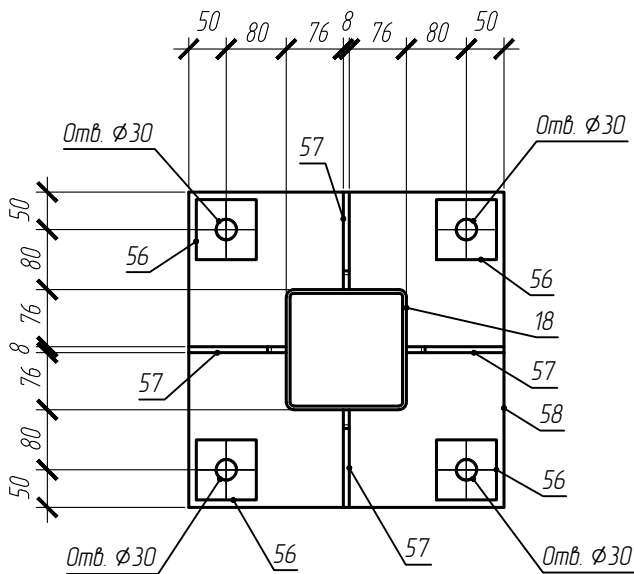


2 - 2

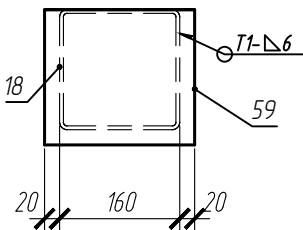

Спецификация на отправочный элемент

Марка	Поз.	Кол-во, шт.		Сечение	Длина, мм	Масса, кг			Марка стали	Примечание
		т	н			шт.	общ.	элемент		
К1-3	18	1		Гн. 160x5	4009	95.55	95.55	139.21	С245	
	57	4		т 8x130x200	200	1.63	6.53		С245	
	56	4		т 12x80x80	80	0.6	2.41		С245	
	59	1		т 20x180x200	200	5.65	5.65		С245	
	58	1		т 20x420x420	420	27.69	27.69		С245	
		На сварные швы 1%					1.38			

Схема сварки

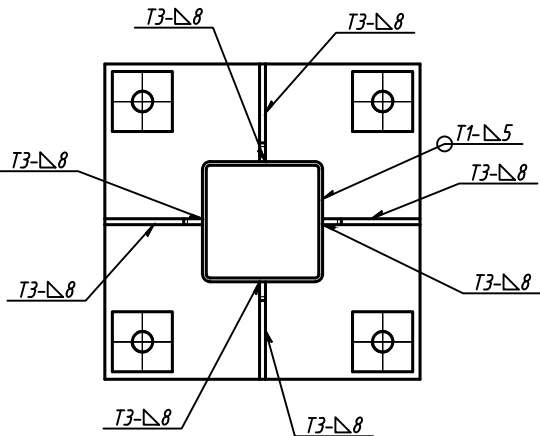


- Поз. 56 поставить в комплекте, варить на монтаже.
- Опорный торец двутавра фрезеровать, опорную пластину строгать.

05-25-КМД1


Автозаправочная станция (АЗС №245) по адресу: Ленинградская область, Лоденопольский муниципальный район, Лоденопольское городское поселение, г. Лодейное Поле, территория Автодороги "Санкт-Петербург-Мурманск", здание №1

Изм.	Кол.уч	Лист	Ндок.	Подпись	Дата	Здание АЗС	Стадия	Лист	Листов
Разраб.					05.2025		Р	14	
Рук.группы					05.2025	К1-3			
Н.Контр.					05.2025				


Марка К2-1 (2 шт.)

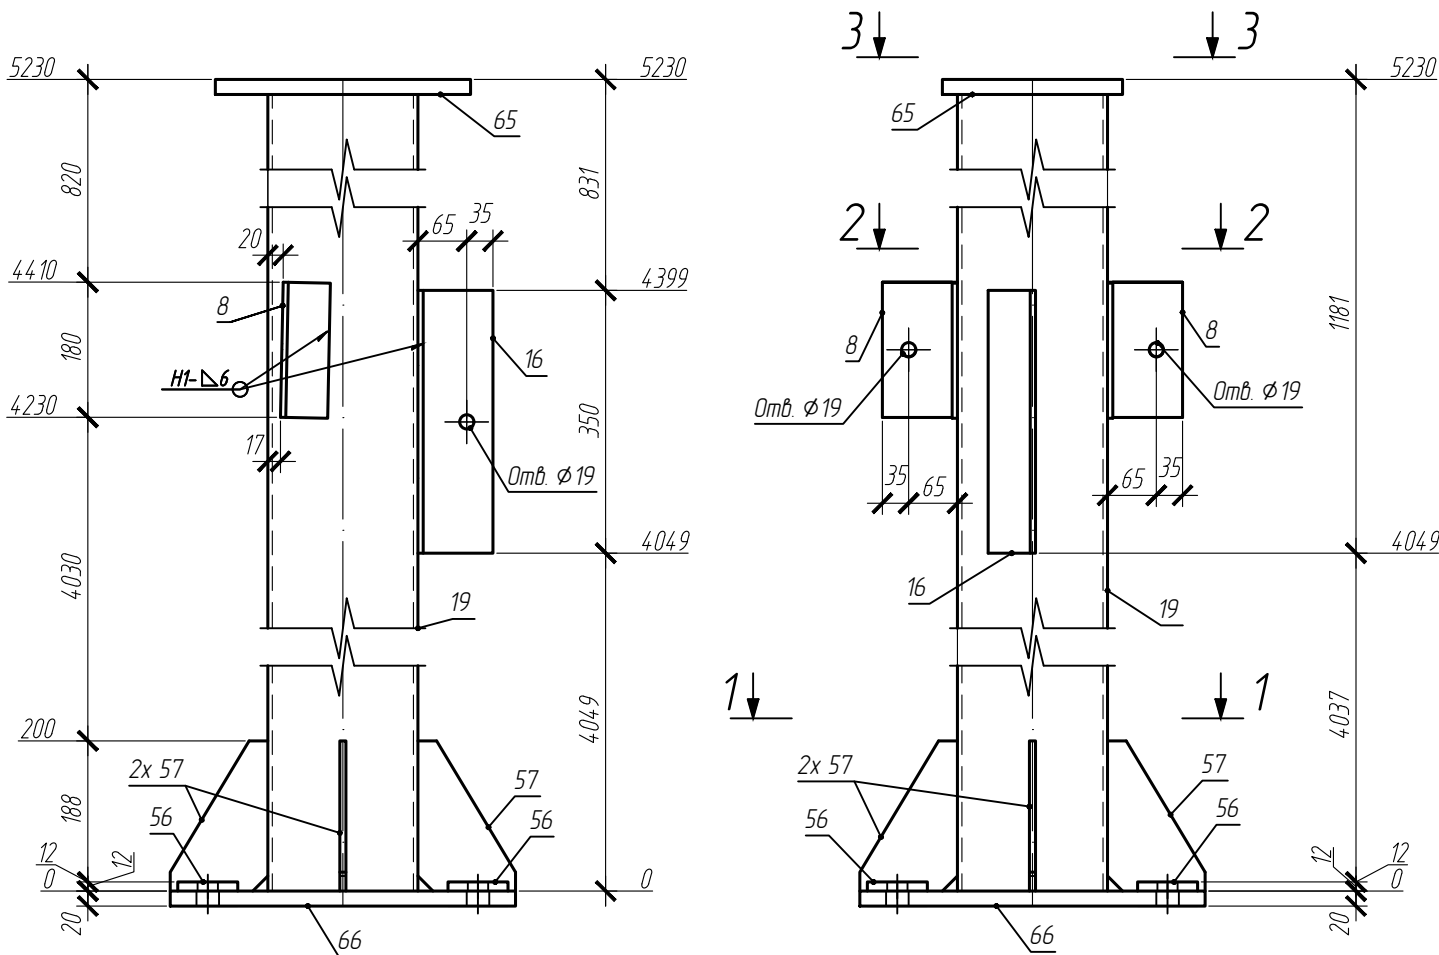


1-1

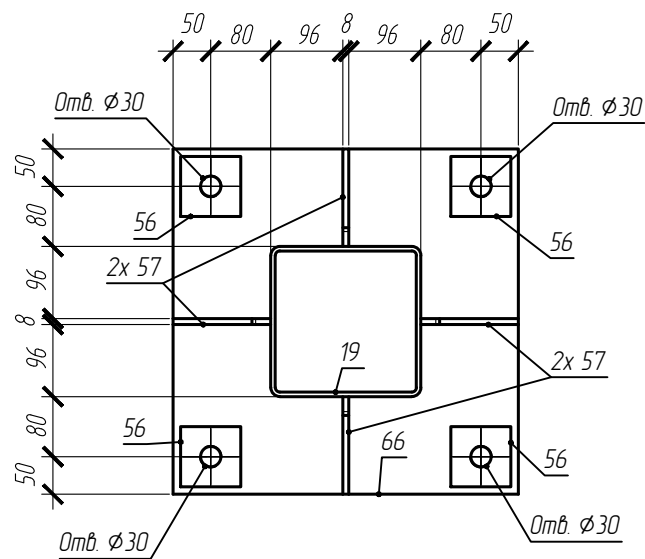

2-2

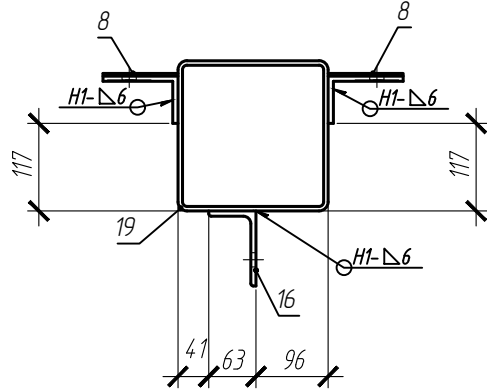


3-3

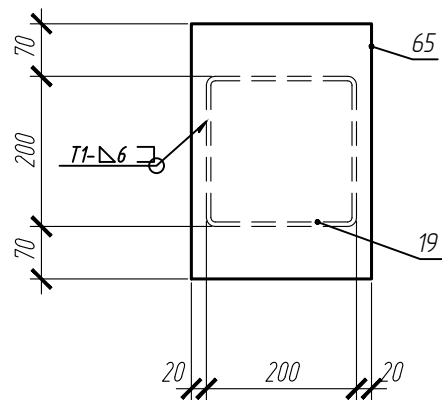

Спецификация на отправочный элемент

Марка	Поз.	Кол-во, шт.		Сечение	Длина, мм	Масса, кг			Марка стали	Примечание
		т	н			шт.	общ.	элемент		
К2-1	16	1		└100х63х7	350	3.05	3.05	250.25	С245	
	8	2		└100х63х7	180	1.57	3.13		С245	
	19	1		Гн. 200х6	5210	186.62	186.62		С245	
	57	4		↑ 8х130х200	200	1.63	6.53		С245	
	56	4		↑ 12х80х80	80	0.6	2.41		С245	
	65	1		↑ 20х240х340	340	12.81	12.81		С245	
	66	1		↑ 20х460х460	460	33.22	33.22		С245	
		На сварные швы 1%							2.48	

Схема сварки

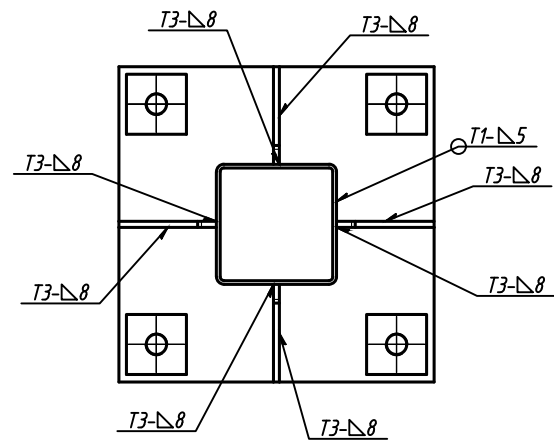

1. Поз. 56 поставить в комплекте, варить на монтаже.
2. Опорный торец двутавра фрезеровать, опорную пластину строгать.

						05-25-КМД1			
						Автозаправочная станция (АЗС №245) по адресу: Ленинградская область, Лодейнопольский муниципальный район, Лоденопольское городское поселение, г. Лодейное Поле, территория Автодороги "Санкт-Петербург-Мурманск", здание №1			
Изм.	Кол.уч.	Лист	Ндок.	Подпись	Дата	Здание АЗС	Стадия	Лист	Листов
Разраб.					05.2025		Р	15	
Рук. группы					05.2025				
						К2-1			
Н.Контр.					05.2025				

Марка Б1-1 (2 шт.)



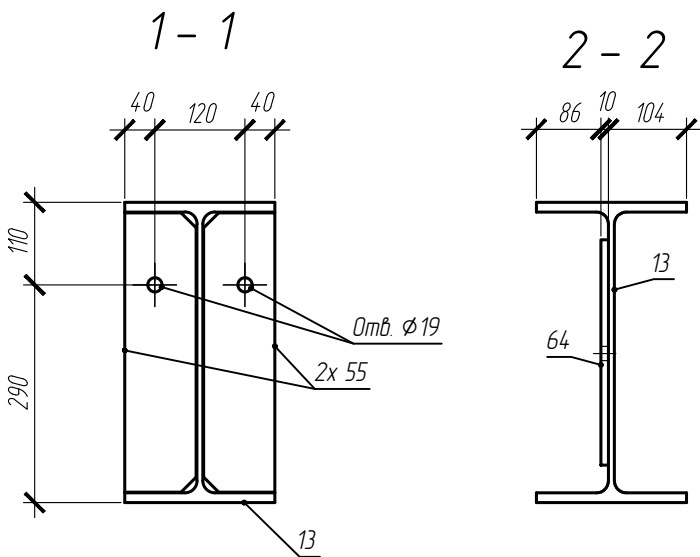


Схема сварки



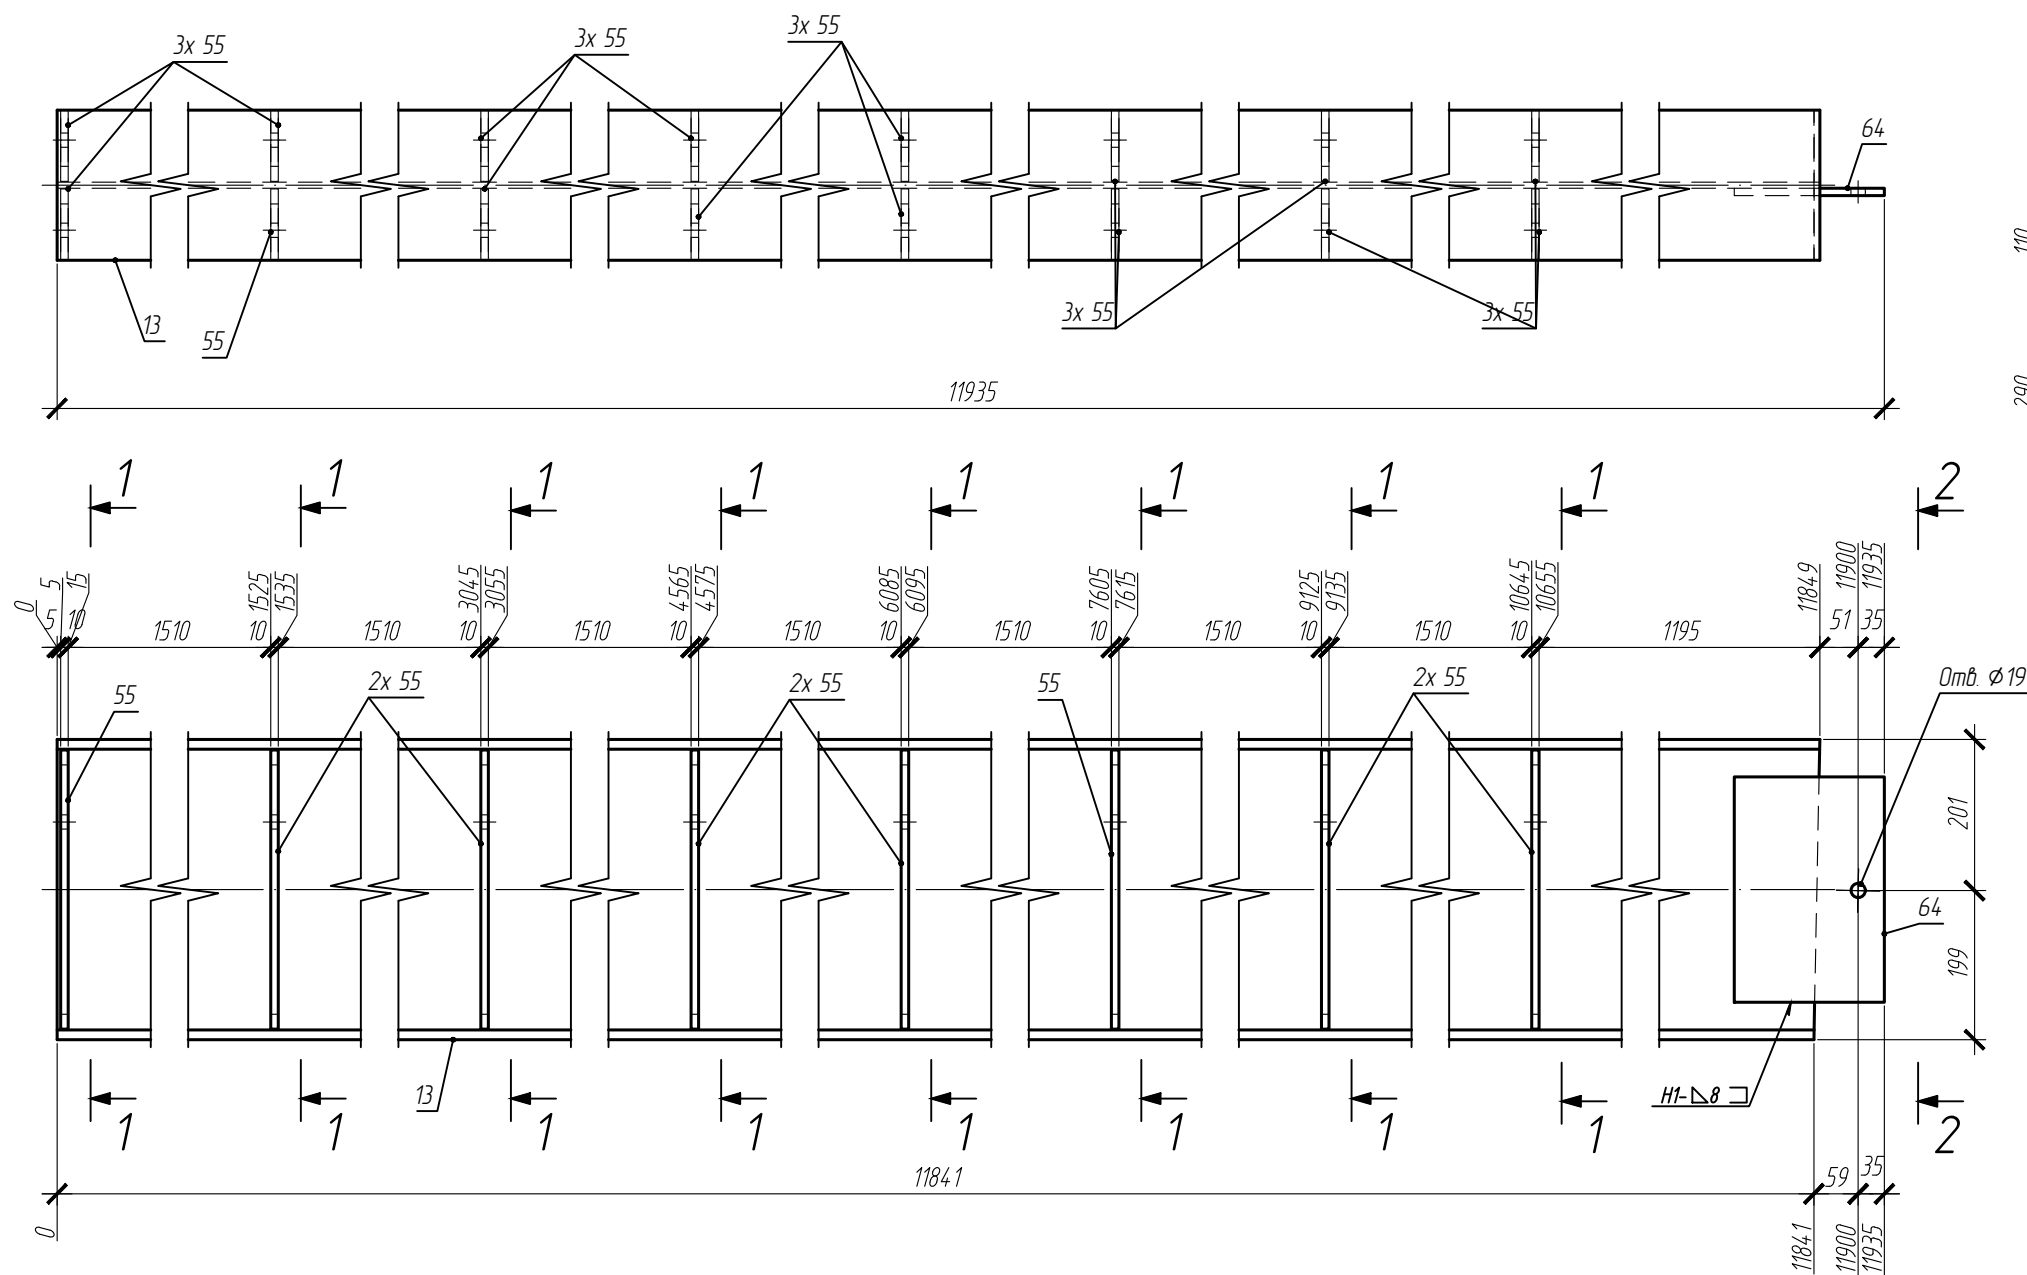
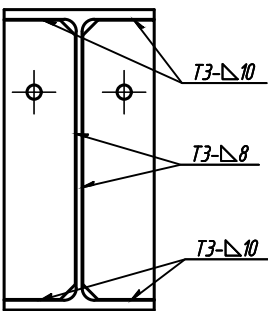


Спецификация на отправочный элемент

Марка	Поз.	Кол-во, шт.		Сечение	Длина, мм	Масса, кг			Марка стали	Примечание
		т	н			шт.	общ.	элемент		
Б1-1	13	1		±40Б2	11849	782.05	782.05		С245	
	55	16		† 10х95х372	372	2.77	44.39		С245	
	64	1		† 10х200х300	300	4.71	4.71		С245	
На сварные швы 1%						8.31		839.46		

						05-25-КМД1			
						Автозаправочная станция (АЗС №245) по адресу: Ленинградская область, Лоденопольский муниципальный район, Лоденопольское городское поселение, г. Лодейное Поле, территория Автодороги "Санкт-Петербург-Мурманск", здание №1			
Изм.	Кол.уч	Лист	Ндок.	Подпись	Дата	Здание АЗС	Стадия	Лист	Листов
Разраб.					05.2025		Р	16	
Рук.группы					05.2025				
						Б1-1			
Н.Контр.					05.2025				

Марка Б1-2 (1 шт.)

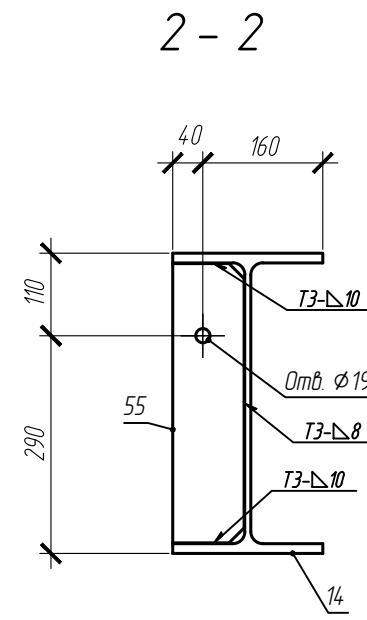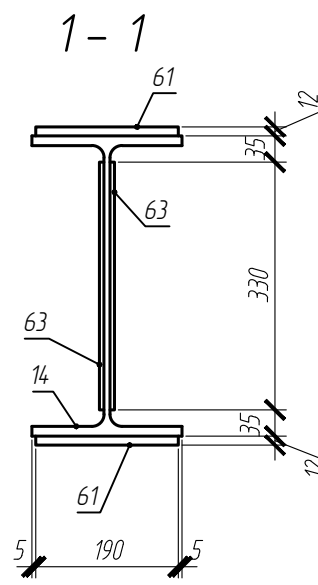
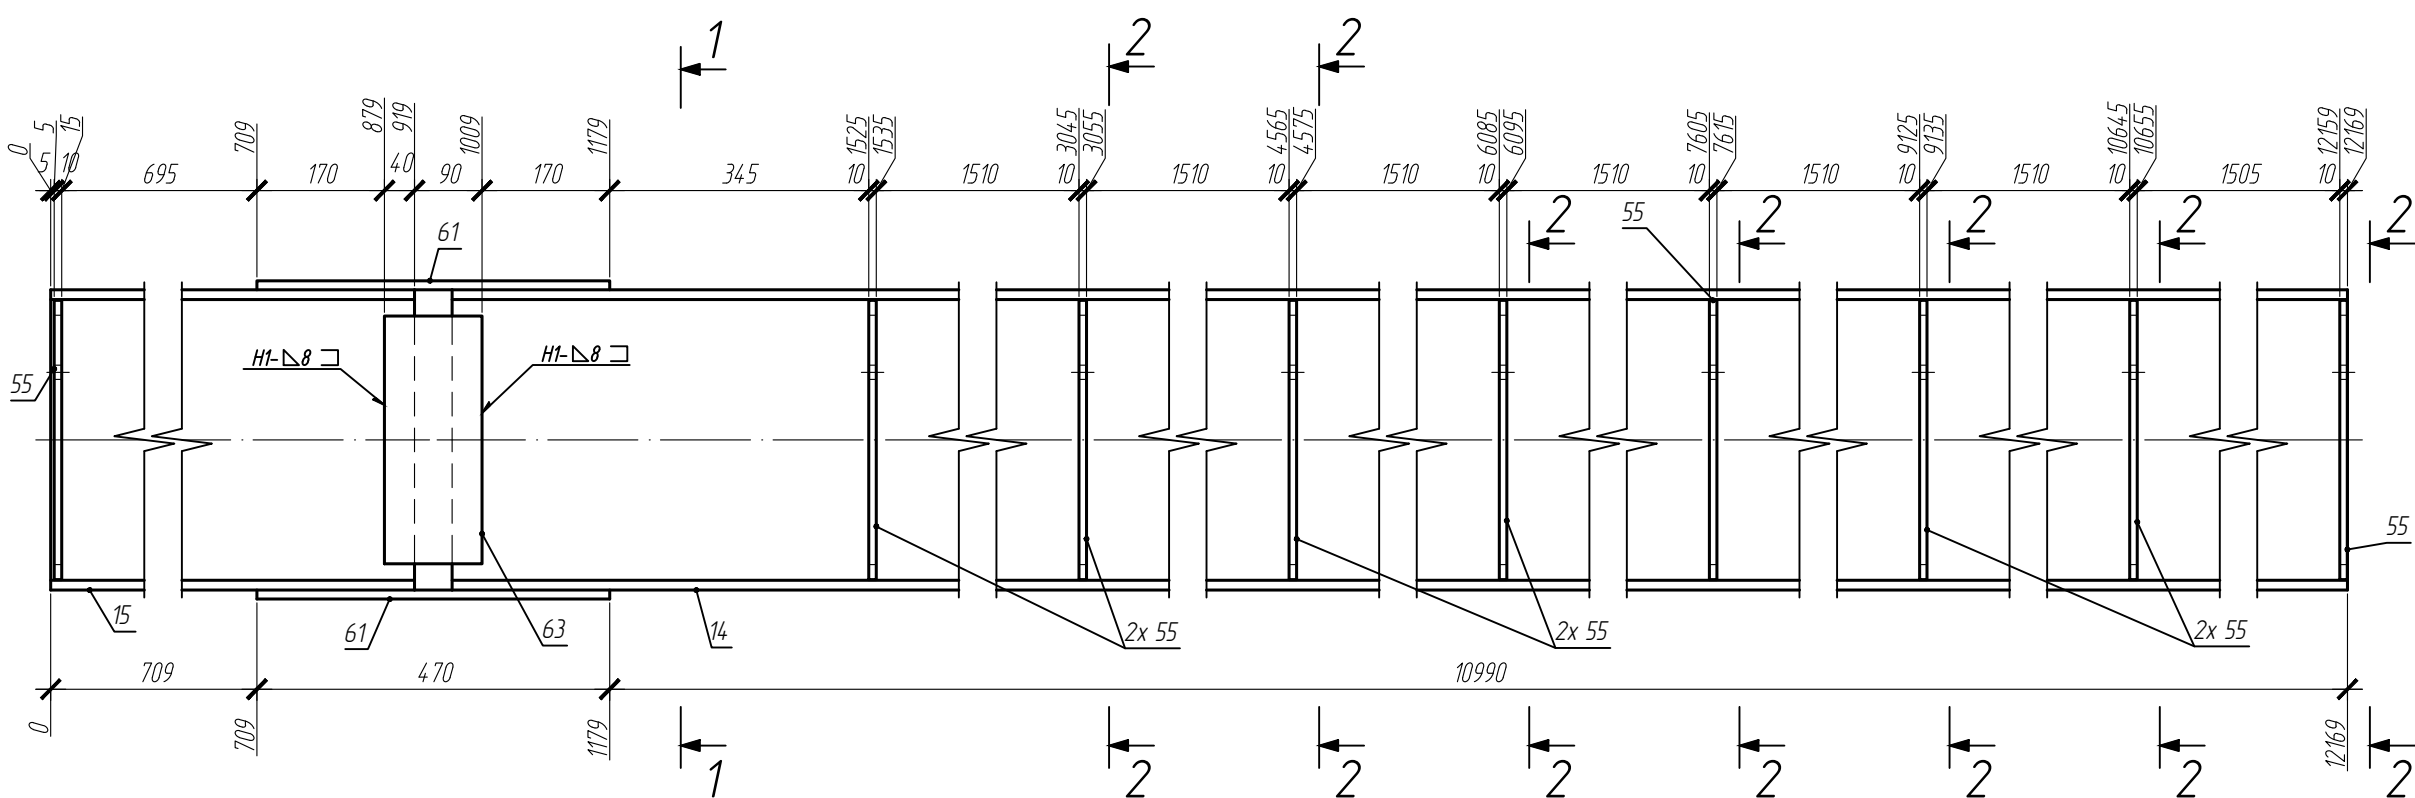
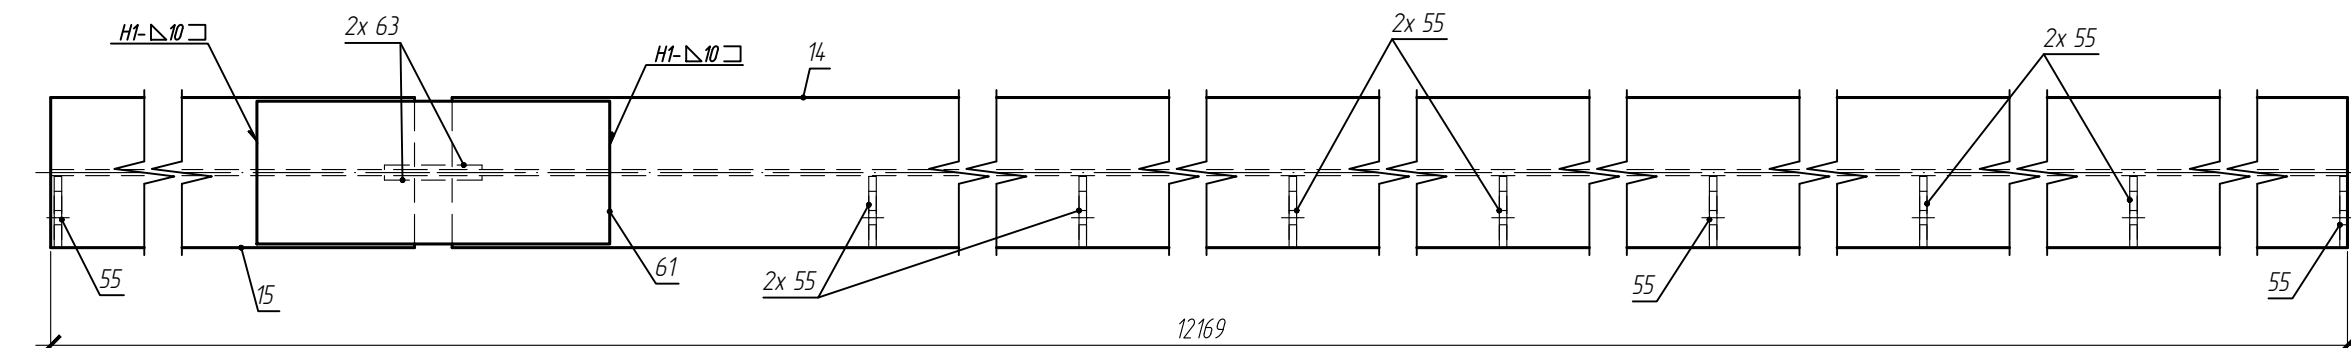


Спецификация на отправочный элемент

Марка	Поз.	Кол-во, шт.		Сечение	Длина, мм	Масса, кг			Марка стали	Примечание
		т	н			шт.	общ.	элемент		
Б1-2	15	1		±40Б2	919	60.68	60.68		С245	
	14	1		±40Б2	11200	739.2	739.2		С245	
	63	2		т 6х130х330	330	2.02	4.04		С245	
	55	9		т 10х95х372	372	2.77	24.97		С245	
	61	2		т 12х190х470	470	8.41	16.82		С245	
	На сварные швы 1%						8.46	854.17		

						05-25-КМД1			
						Автозаправочная станция (АЗС №245) по адресу: Ленинградская область, Лоденопольский муниципальный район, Лоденопольское городское поселение, г. Лодейное Поле, территория Автодороги "Санкт-Петербург-Мурманск", здание №1			
Изм.	Кол.уч	Лист	Ндок.	Подпись	Дата	Здание АЗС	Стадия	Лист	Листов
Разраб.					05.2025		Р	17	
Рук.группы					05.2025				
						Б1-2			
Н.Контр.					05.2025				


Марка Б1-3 (1 шт.)

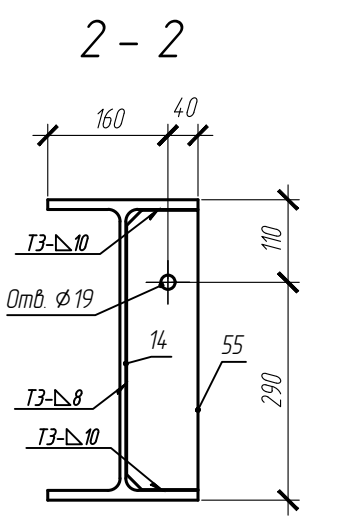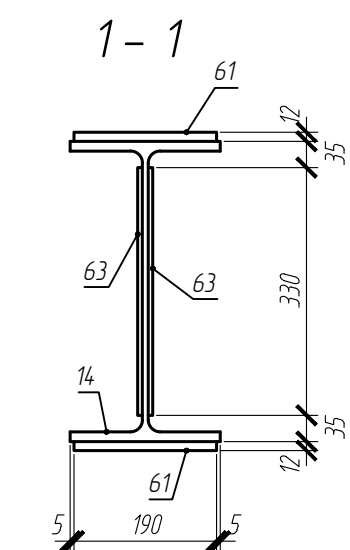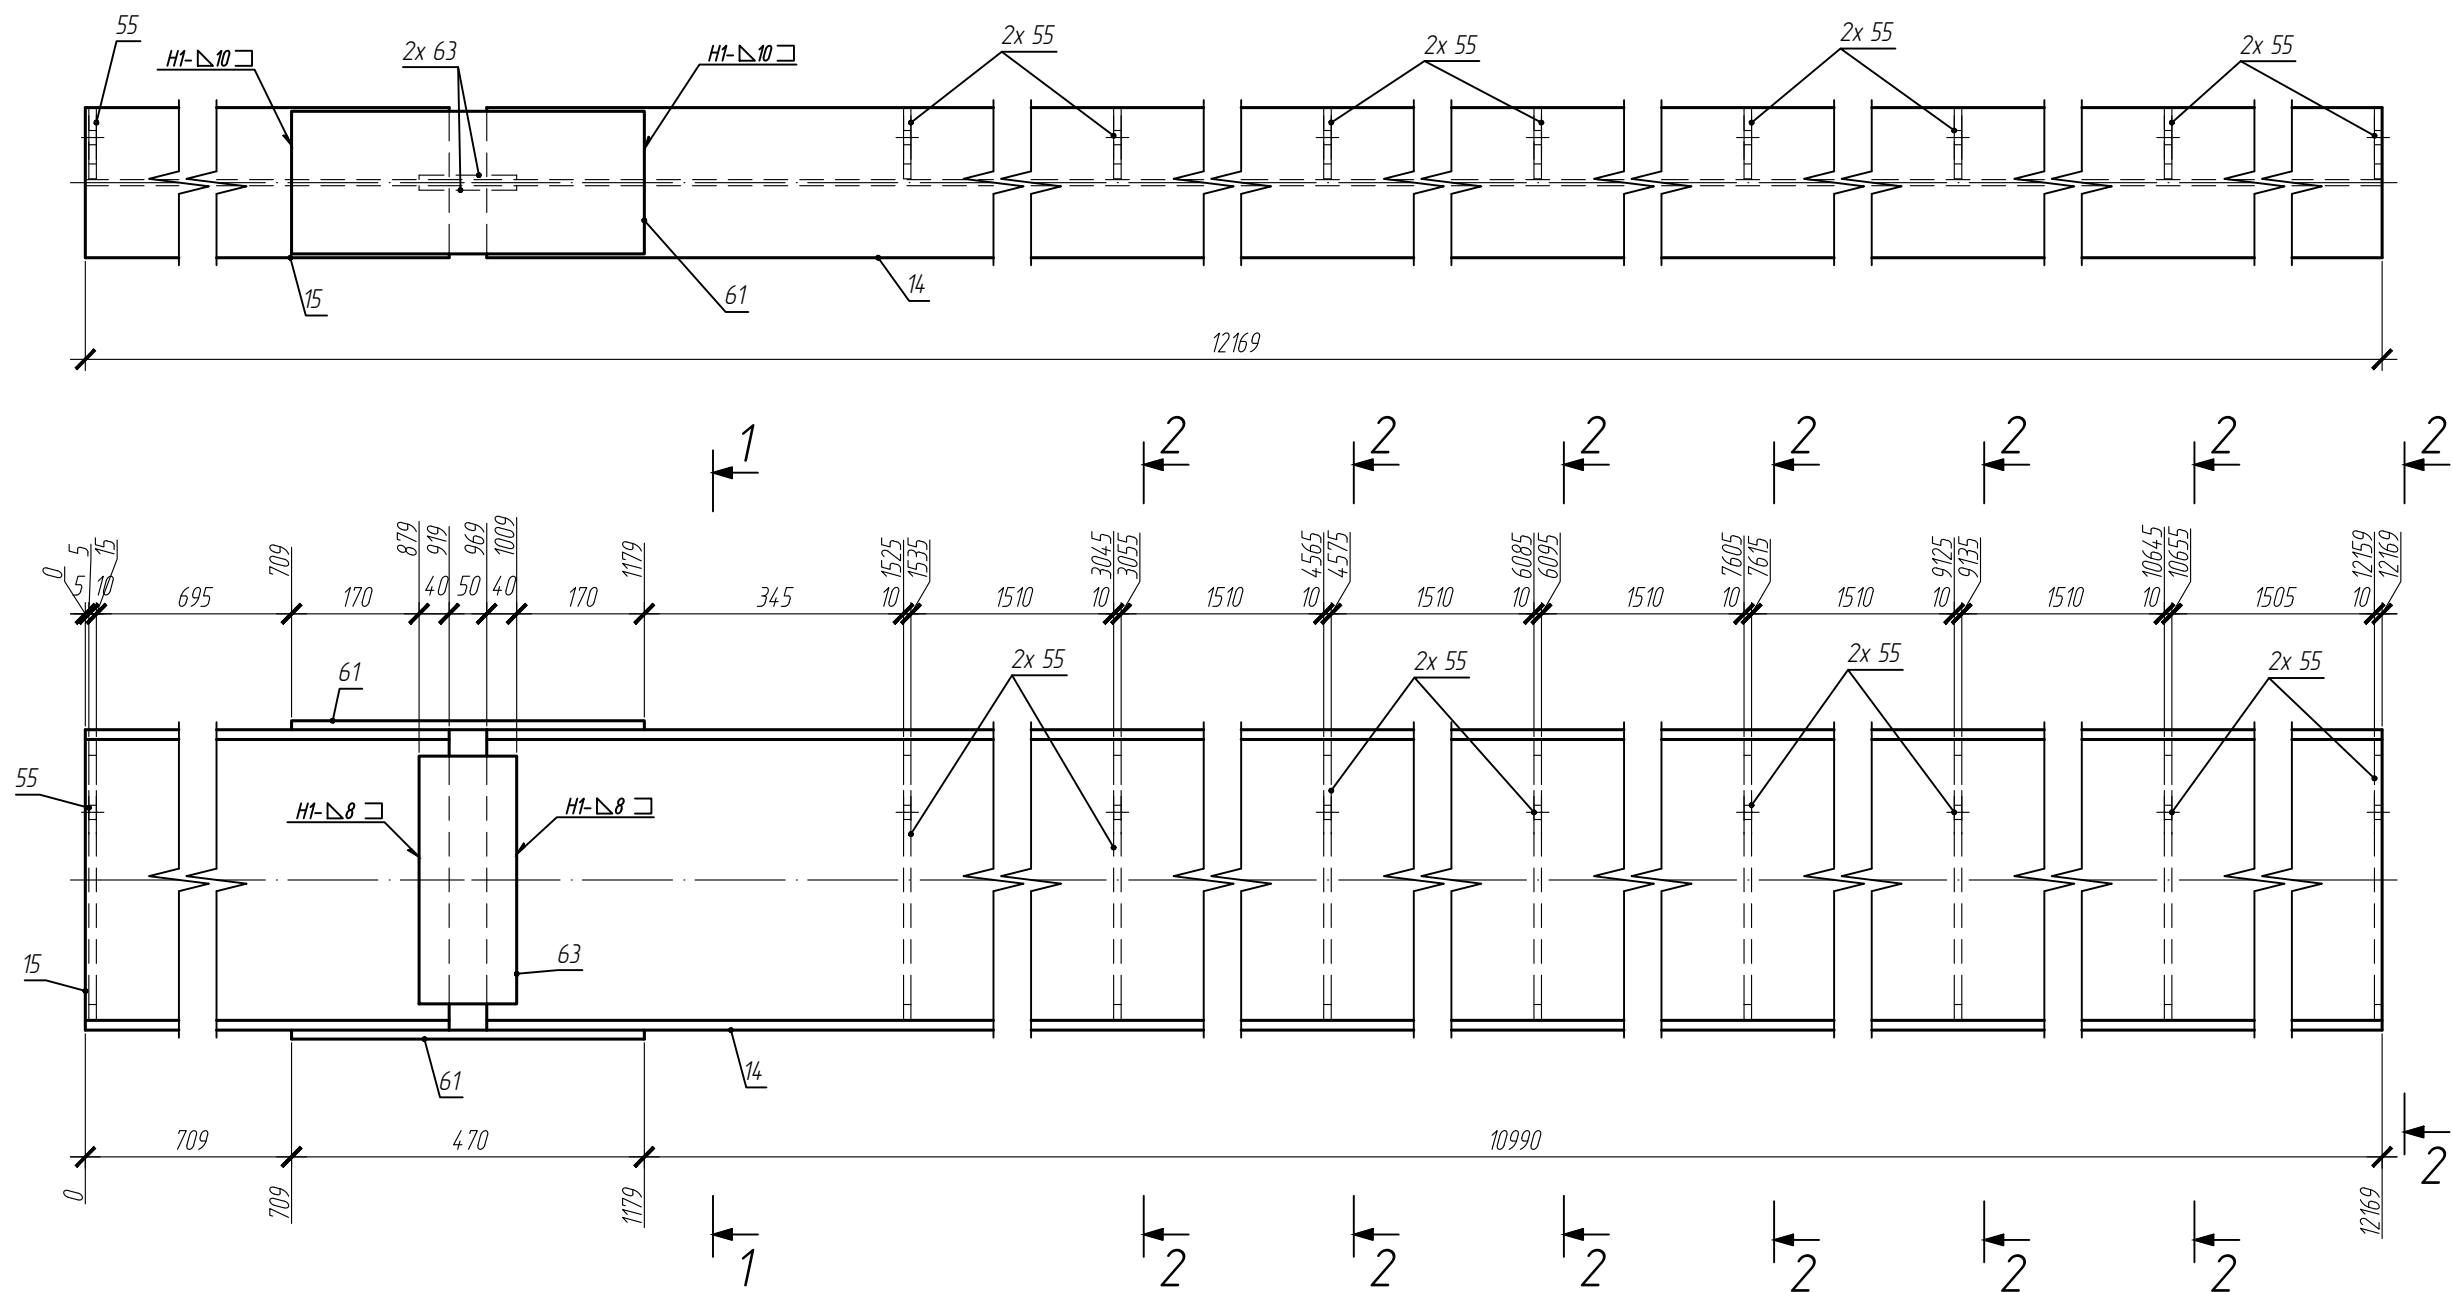


Инв. № подл.	Подпись и дата	Взам. инв. №	Спецификация на отправочный элемент											
			Марка	Поз.	Кол-во, шт.		Сечение	Длина, мм	Масса, кг			Марка стали	Примечание	
					т	н				шт.	общ.			элемент
			Б1-3	15	1		±40Б2	919	60.68	60.68	854.17	С245		
				14	1		±40Б2	11200	739.2	739.2		С245		
				63	2		t 6x130x330	330	2.02	4.04		С245		
				55	9		t 10x95x372	372	2.77	24.97		С245		
				61	2		t 12x190x470	470	8.41	16.82		С245		
							На сварные швы 1%						8.46	

						05-25-КМД1			
						Автозаправочная станция (АЗС №245) по адресу: Ленинградская область, Лодейнополюский муниципальный район, Лоденопольское городское поселение, г. Лодейное Поле, территория Автодороги "Санкт-Петербург-Мурманск", здание №1			
Изм.	Кол.уч	Лист	Ндок.	Подпись	Дата	Здание АЗС	Стадия	Лист	Листов
Разраб.					05.2025		Р	18	
Рук.группы					05.2025				
						Б1-3			
Н.Контр.					05.2025				


Марка СТ1-1 (9 шт.)

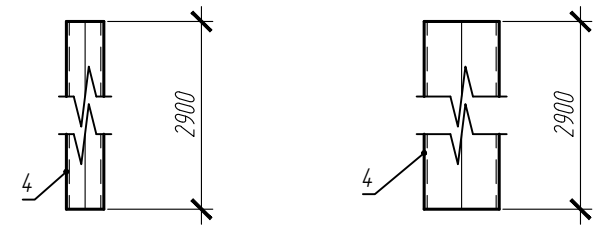


Марка СТ1-2 (2 шт.)

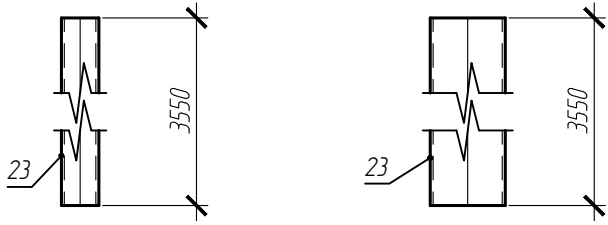


Марка СТ1-3 (2 шт.)

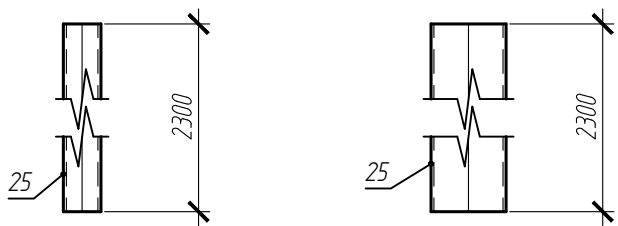

Марка СТ1-4 (2 шт.)

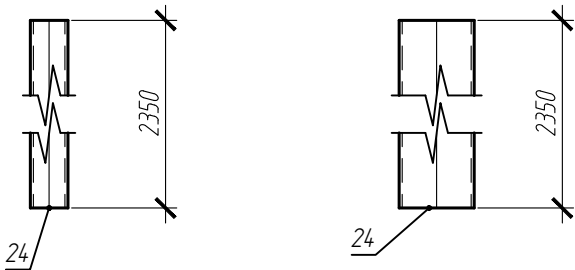

Марка СТ1-5 (1 шт.)

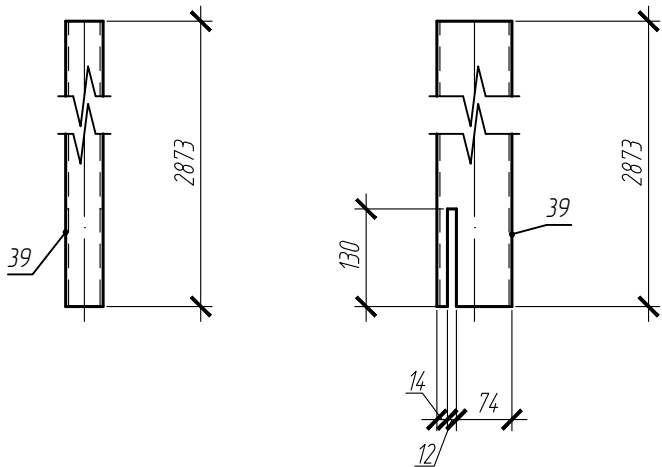


Спецификация на отправочный элемент

Марка	Поз.	Кол-во шт.		Сечение	Длина, мм	Масса, кг			Марка стали	Примечание
		м	н			шт.	общ.	элемент.		
СТ1-1	4	1		Гн. 100х50х4	2900	24.91	24.91	24.91	С245	
СТ1-2	23	1		Гн. 100х50х4	3550	30.49	30.49	30.49	С245	
СТ1-3	25	1		Гн. 100х50х4	2300	19.76	19.76	19.76	С245	
СТ1-4	24	1		Гн. 100х50х4	2350	20.19	20.19	20.19	С245	
СТ1-5	39	1		Гн. 100х50х4	2873	24.68	24.68	24.68	С245	


Инв. N подл.	Подпись и дата	Взам. инв. N

						05-25-КМД1			
						Автозаправочная станция (АЗС №245) по адресу: Ленинградская область, Лодейнопольский муниципальный район, Лоденопольское городское поселение, г. Лодейное Поле, территория Автодороги "Санкт-Петербург-Мурманск", здание №1			
Изм.	Кол.уч	Лист	Ндок.	Подпись	Дата	Здание АЗС	Стадия	Лист	Листов
Разраб.					05.2025		Р	19	
Рук.группы					05.2025				
						СТ1-1,СТ1-2,СТ1-3,СТ1-4,СТ1-5			
Н.Контр.					05.2025				


Марка ВС1-1 (1 шт.)

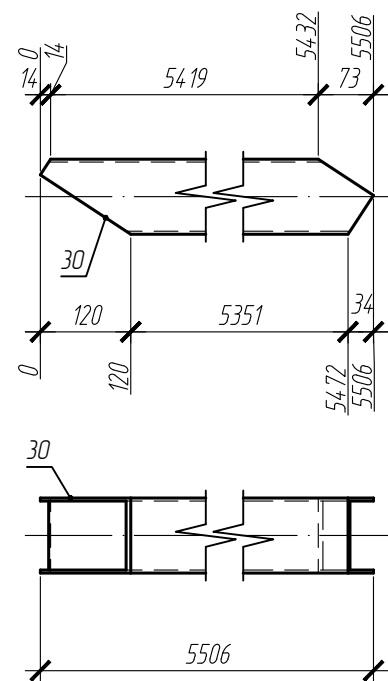


Марка ВС1-2 (1 шт.)

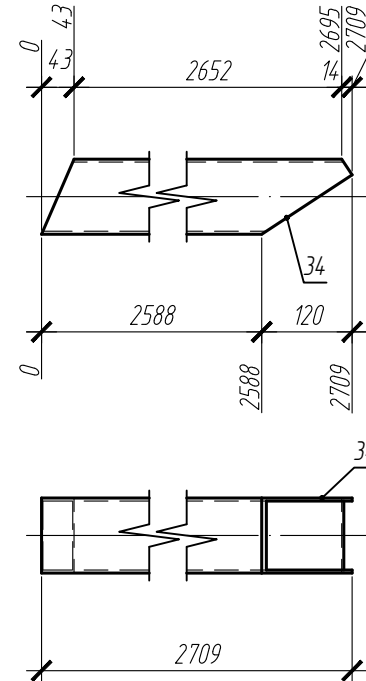


Марка ВС1-3 (1 шт.)

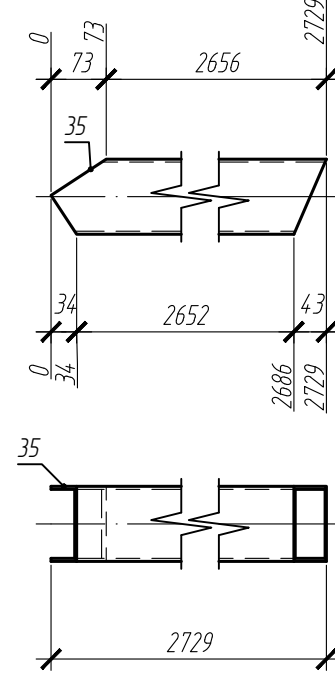

Марка ВС1-4 (1 шт.)

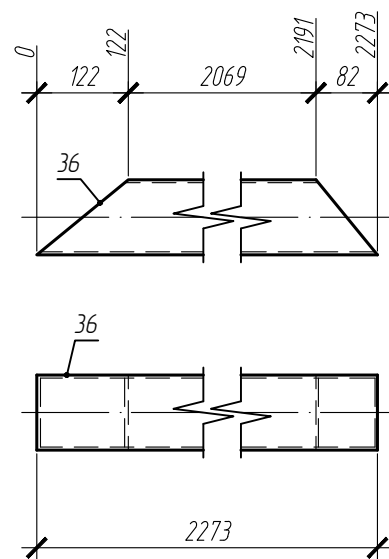

Марка ВС1-5 (1 шт.)

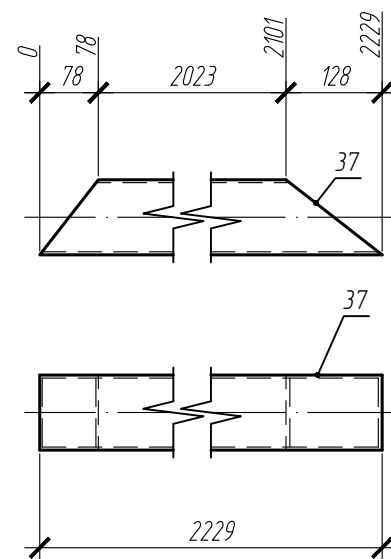


Спецификация на отправочный элемент

Марка	Поз.	Кол-во шт.		Сечение	Длина, мм	Масса, кг			Марка стали	Примечание
		т	н			шт.	общ.	элемент.		
ВС1-1	30	1		Гн. 100х4	5506	64.58	64.58	64.58	С245	
ВС1-2	34	1		Гн. 100х4	2709	31.77	31.77	31.77	С245	
ВС1-3	35	1		Гн. 100х4	2729	32.01	32.01	32.01	С245	
ВС1-4	36	1		Гн. 100х4	2273	26.66	26.66	26.66	С245	
ВС1-5	37	1		Гн. 100х4	2229	26.15	26.15	26.15	С245	


Инв. N подл.	Взам. инв. N
Подпись и дата	

						05-25-КМД1			
						Автозаправочная станция (АЗС №245) по адресу: Ленинградская область, Лодейнополюский муниципальный район, Лоденопольское городское поселение, г. Лодейное Поле, территория Автодороги "Санкт-Петербург-Мурманск", здание №1			
Изм.	Кол.уч	Лист	Идок.	Подпись	Дата	Здание АЗС	Стадия	Лист	Листов
Разраб.					05.2025		Р	20	
Рук. группы					05.2025				
						ВС1-1,ВС1-2,ВС1-3,ВС1-4,ВС1-5			
Н.Контр.					05.2025				





Марка P1-2 (2 шт.)

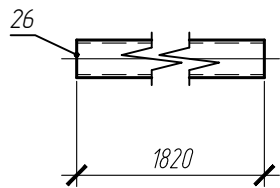


Марка P1-1 (2 шт.)

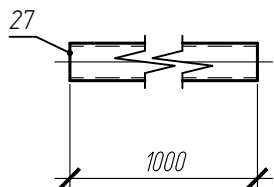


Марка P1-3 (1 шт.)

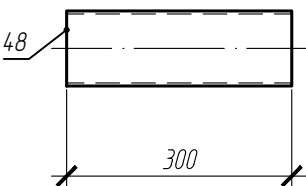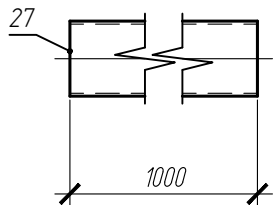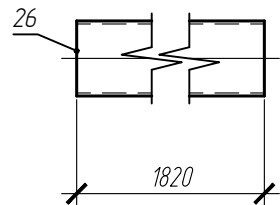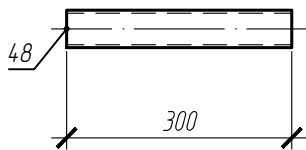





Марка P1-4 (1 шт.)

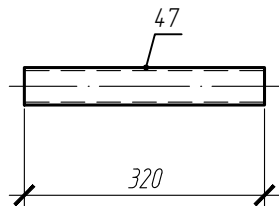

Марка P1-5 (1 шт.)

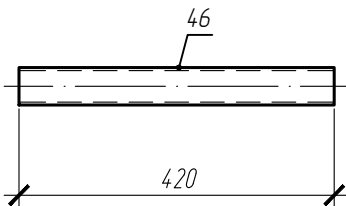

Марка P1-6 (1 шт.)

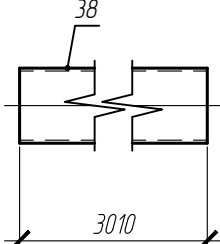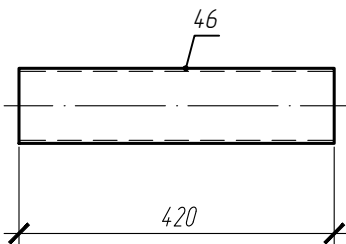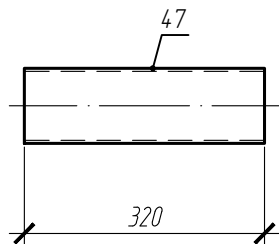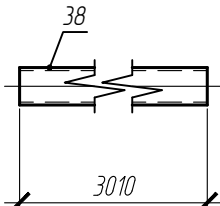


Спецификация на отправочный элемент

Марка	Поз.	Кол-во шт.		Сечение	Длина, мм	Масса, кг			Марка стали	Примечание
		т	н			шт.	общ.	элемент.		
P1-1	27	1		Гн. 100х50х4	1000	8.59	8.59	8.59	С245	
P1-2	26	1		Гн. 100х50х4	1820	15.63	15.63	15.63	С245	
P1-3	48	1		Гн. 100х50х4	300	2.58	2.58	2.58	С245	
P1-4	47	1		Гн. 100х50х4	320	2.75	2.75	2.75	С245	
P1-5	46	1		Гн. 100х50х4	420	3.61	3.61	3.61	С245	
P1-6	38	1		Гн. 100х50х4	3010	25.86	25.86	25.86	С245	


Инв. N подл.	Подпись и дата	Взам. инв. N

						05-25-КМД1			
						Автозаправочная станция (АЗС №245) по адресу: Ленинградская область, Лодейнопольский муниципальный район, Лоденопольское городское поселение, г. Лодейное Поле, территория Автодороги "Санкт-Петербург-Мурманск", здание №1			
Изм.	Кол.уч	Лист	Ндок.	Подпись	Дата	Здание АЗС	Стадия	Лист	Листов
Разраб.					05.2025		Р	21	
Рук.группы					05.2025				
Н.Контр.					05.2025	P1-1,P1-2,P1-3,P1-4,P1-5,P1-6			


Марка P1-7 (1 шт.)

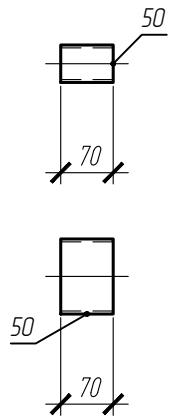


Марка P1-10 (1 шт.)

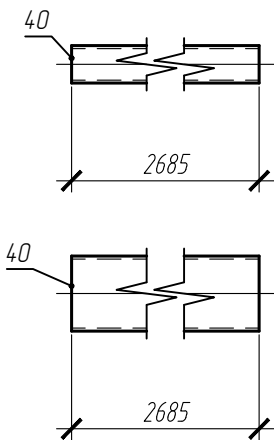


Марка P1-9 (1 шт.)

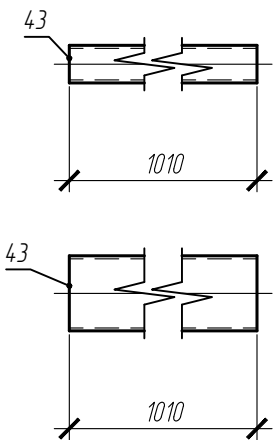


Марка P1-11 (1 шт.)

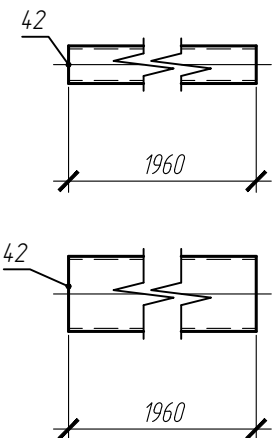

Марка P1-8 (1 шт.)

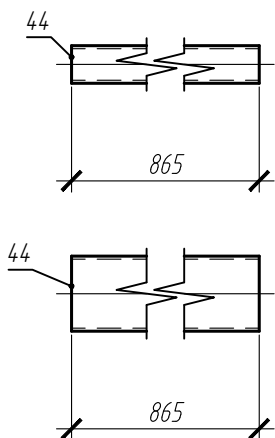

Марка P1-12 (1 шт.)

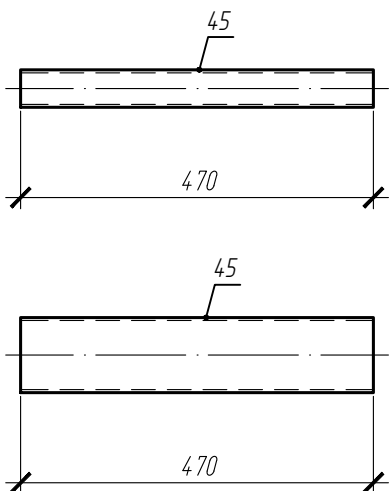


Спецификация на отправочный элемент

Марка	Поз.	Кол-во шт.		Сечение	Длина, мм	Масса, кг			Марка стали	Примечание
		т	н			шт.	общ.	элемент		
P1-7	50	1		Гн. 100x50x4	70	0.6	0.6	0.6	С245	
P1-8	44	1		Гн. 100x50x4	865	7.43	7.43	7.43	С245	
P1-9	43	1		Гн. 100x50x4	1010	8.68	8.68	8.68	С245	
P1-10	40	1		Гн. 100x50x4	2685	23.06	23.06	23.06	С245	
P1-11	42	1		Гн. 100x50x4	1960	16.84	16.84	16.84	С245	
P1-12	45	1		Гн. 100x50x4	470	4.04	4.04	4.04	С245	




Инд. N подл.	Подпись и дата	Взам. инд. N

						05-25-КМД1			
						Автозаправочная станция (АЗС №245) по адресу: Ленинградская область, Лодейнопольский муниципальный район, Лоденопольское городское поселение, г. Лодейное Поле, территория Автодороги "Санкт-Петербург-Мурманск", здание №1			
Изм.	Кол.уч	Лист	Идок.	Подпись	Дата	Здание АЗС	Стадия	Лист	Листов
Разраб.					05.2025		Р	22	
Рук.группы					05.2025				
Н.Контр.					05.2025	P1-10,P1-11,P1-12,P1-7,P1-8,P1-9			


Марка P1-13 (1 шт.)

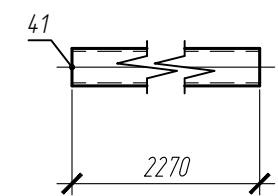




Марка P1-14 (1 шт.)

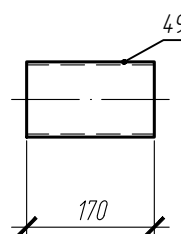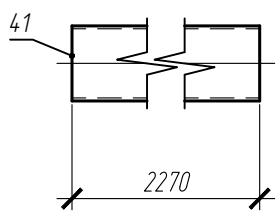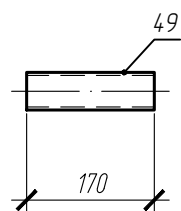


Марка P2-1 (2 шт.)

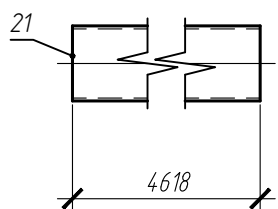




Марка P2-2 (2 шт.)

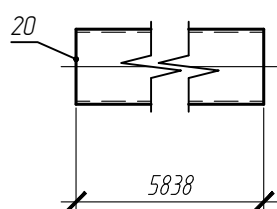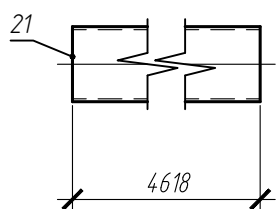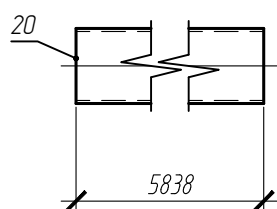

Марка P2-3 (2 шт.)

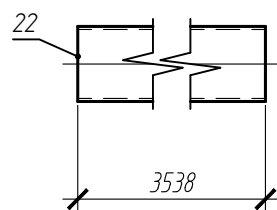

Марка P2-4 (1 шт.)

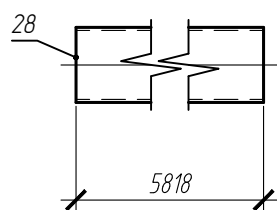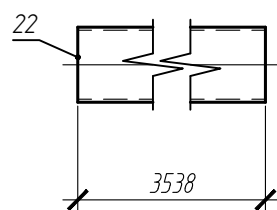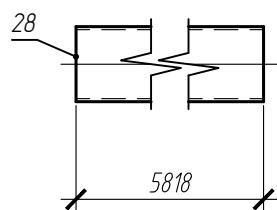


Спецификация на отправочный элемент

Марка	Поз.	Кол-во шт.		Сечение	Длина, мм	Масса, кг			Марка стали	Примечание
		м	н			шт.	общ.	элемент.		
P1-13	41	1		Гн. 100х50х4	2270	19.5	19.5	19.5	С245	
P1-14	49	1		Гн. 100х50х4	170	1.46	1.46	1.46	С245	
P2-1	21	1		Гн. 100х4	4618	54.17	54.17	54.17	С245	
P2-2	20	1		Гн. 100х4	5838	68.48	68.48	68.48	С245	
P2-3	22	1		Гн. 100х4	3538	4.15	4.15	4.15	С245	
P2-4	28	1		Гн. 100х4	5818	68.25	68.25	68.25	С245	


Инв. N подл.	Взам. инв. N
Подпись и дата	

						05-25-КМД1			
						Автозаправочная станция (АЗС №245) по адресу: Ленинградская область, Лодейнопольский муниципальный район, Лоденопольское городское поселение, г. Лодейное Поле, территория Автодороги "Санкт-Петербург-Мурманск", здание №1			
Изм.	Кол.уч	Лист	Идок.	Подпись	Дата	Здание АЗС	Стадия	Лист	Листов
Разраб.					05.2025		Р	23	
Рук.группы					05.2025				
Н.Контр.					05.2025	P1-13,P1-14,P2-1,P2-2,P2-3,P2-4			





Марка P2-5 (1 шт.)

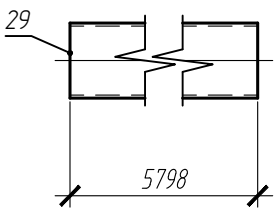


Марка P2-7 (1 шт.)

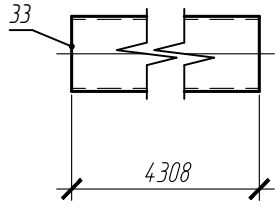




Марка P2-8 (1 шт.)

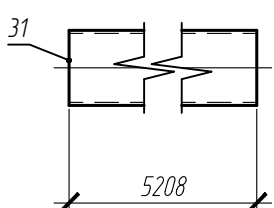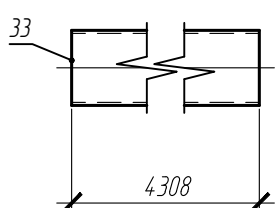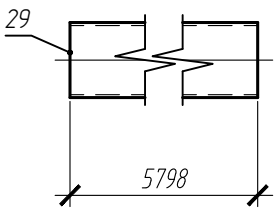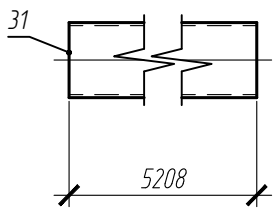

Марка P2-6 (1 шт.)

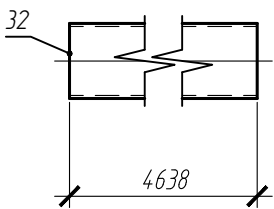

Марка P3-1 (3 шт.)

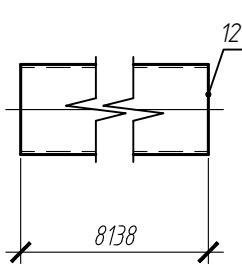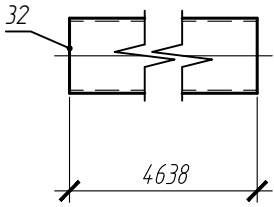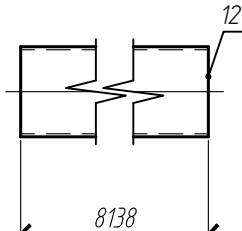


Спецификация на отправочный элемент

Марка	Поз.	Кол-во шт.		Сечение	Длина, мм	Масса, кг			Марка стали	Примечание
		т	н			шт.	общ.	элемент.		
P2-5	29	1		Гн. 100х4	5798	68.01	68.01	68.01	C245	
P2-6	32	1		Гн. 100х4	4638	54.4	54.4	54.4	C245	
P2-7	33	1		Гн. 100х4	4308	50.53	50.53	50.53	C245	
P2-8	31	1		Гн. 100х4	5208	61.09	61.09	61.09	C245	
P3-1	12	1		Гн. 120х4	8138	115.97	115.97	115.97	C245	


Инв. N подл.	Подпись и дата	Взам. инв. N

						05-25-КМД1			
						Автозаправочная станция (АЗС №245) по адресу: Ленинградская область, Лодейнопольский муниципальный район, Лоденопольское городское поселение, г. Лодейное Поле, территория Автодороги "Санкт-Петербург-Мурманск", здание №1			
Изм.	Кол.уч	Лист	Идок.	Подпись	Дата	Здание АЗС	Стадия	Лист	Листов
Разраб.					05.2025		Р	24	
Рук.группы					05.2025				
						P2-5,P2-6,P2-7,P2-8,P3-1			
Н.Контр.					05.2025				


Марка ПР1-1 (8 шт.)

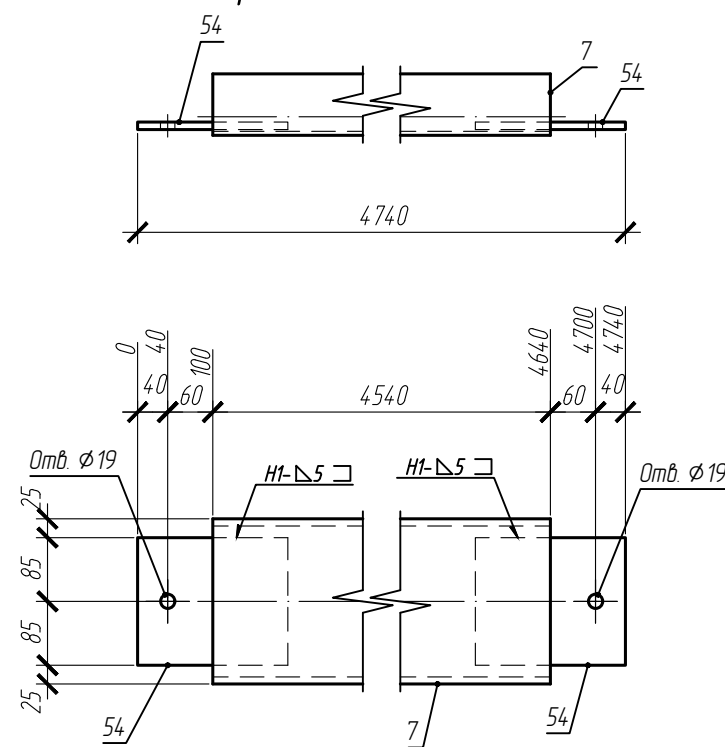

Марка ПР1-2 (8 шт.)

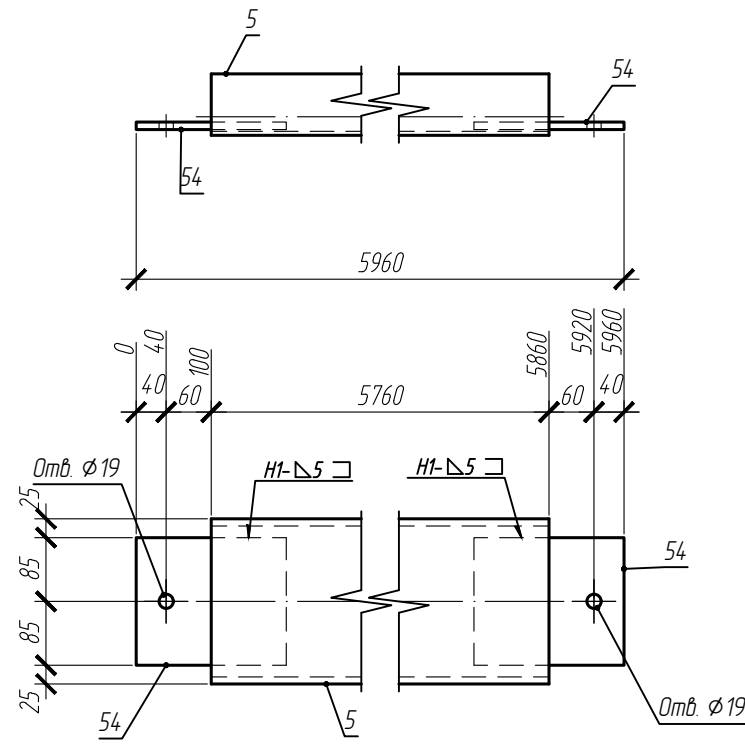

Марка ПР1-3 (8 шт.)

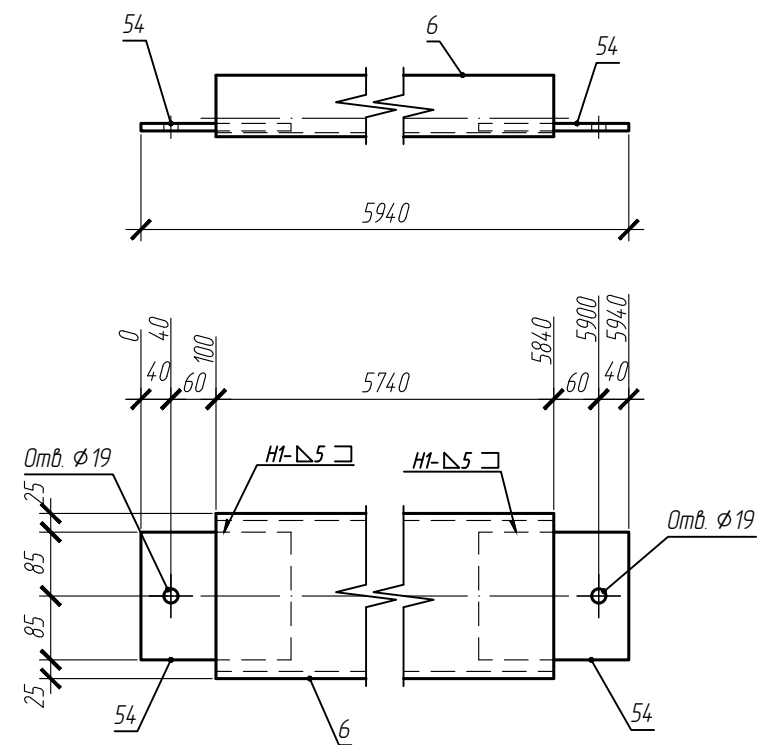

Спецификация на отправочный элемент


Марка	Поз.	Кол-во, шт.		Сечение	Длина, мм	Масса, кг			Марка стали	Примечание
		т	н			шт.	общ.	элемент		
ПР1-1	7	1		С22П	4540	95.34	95.34	101.68	С245	
	54	2		† 10x170x200	200	2.67	5.34		С245	
	На сварные швы 1%						1.01			
ПР1-2	5	1		С22П	5760	120.96	120.96	127.56	С245	
	54	2		† 10x170x200	200	2.67	5.34		С245	
	На сварные швы 1%						1.26			
ПР1-3	6	1		С22П	5740	120.54	120.54	127.14	С245	
	54	2		† 10x170x200	200	2.67	5.34		С245	
	На сварные швы 1%						1.26			

05-25-КМД1


Автозаправочная станция (АЗС №245) по адресу: Ленинградская область, Лоденопольский муниципальный район, Лоденопольское городское поселение, г. Лодейное Поле, территория Автодороги "Санкт-Петербург-Мурманск", здание №1

Изм.	Кол.уч	Лист	Издок.	Подпись	Дата	Здание АЗС	Стадия	Лист	Листов
Разраб.					05.2025		Р	25	
Рук.группы					05.2025	ПР1-1, ПР1-2, ПР1-3			
Н.Контр.					05.2025				



Марка ПР1-4 (1 шт.)

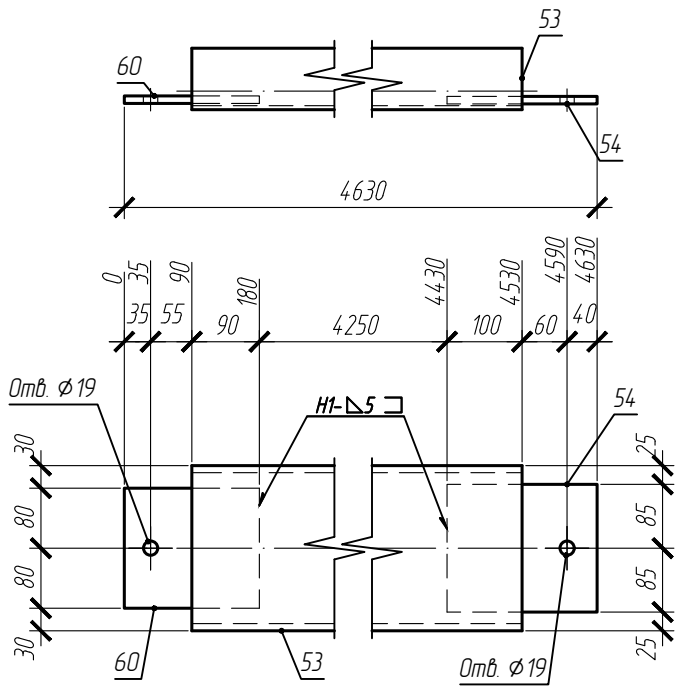

Марка ПР1-5 (1 шт.)

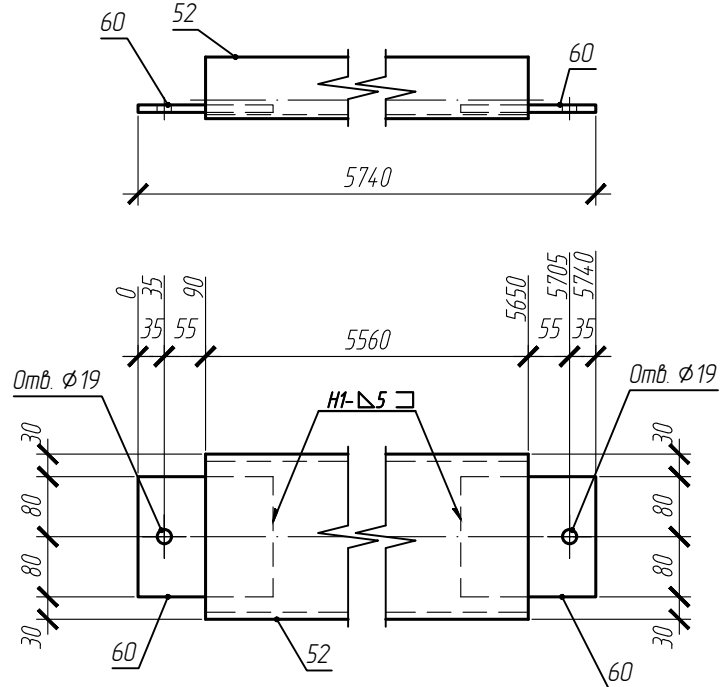

Марка ПР1-6 (1 шт.)

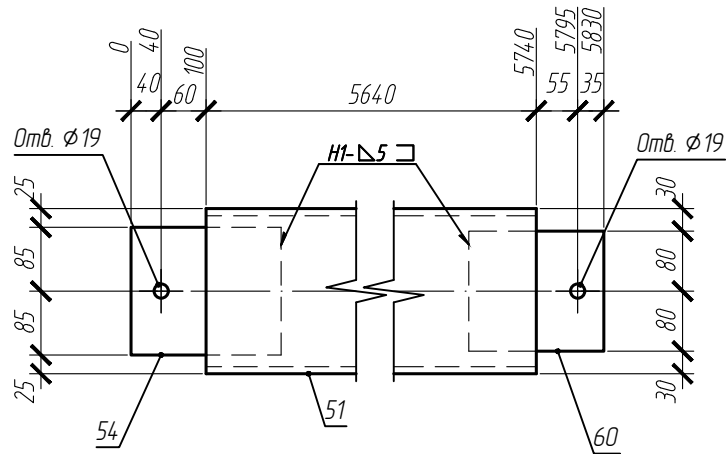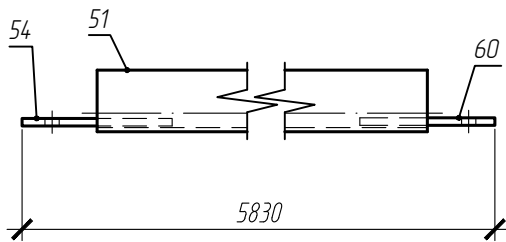


Спецификация на отправочный элемент


Марка	Поз.	Кол-во, шт.		Сечение	Длина, мм	Масса, кг			Марка стали	Примечание
		т	н			шт.	общ.	элемент.		
ПР1-4	53	1		С22П	4440	93.24	93.24	99.15	С245	
	60	1		† 10х160х180	180	2.26	2.26		С245	
	54	1		† 10х170х200	200	2.67	2.67		С245	
		На сварные швы 1%					0.98			
ПР1-5	52	1		С22П	5560	116.76	116.76	122.49	С245	
	60	2		† 10х160х180	180	2.26	4.52		С245	
		На сварные швы 1%					1.21			
ПР1-6	51	1		С22П	5640	118.44	118.44	124.6	С245	
	60	1		† 10х160х180	180	2.26	2.26		С245	
	54	1		† 10х170х200	200	2.67	2.67		С245	
		На сварные швы 1%					1.23			

						05-25-КМД1			
						Автозаправочная станция (АЗС №245) по адресу: Ленинградская область, Лодейнополюский муниципальный район, Лоденопольское городское поселение, г. Лодейное Поле, территория Автодороги "Санкт-Петербург-Мурманск", здание №1			
<i>Изм.</i>	<i>Кол.уч.</i>	<i>Лист</i>	<i>Ндоп.</i>	<i>Подпись</i>	<i>Дата</i>	Здание АЗС	<i>Стадия</i>	<i>Лист</i>	<i>Листов</i>
<i>Разраб.</i>					05.2025		Р	26	
<i>Рук. группы</i>					05.2025				
<i>Н.Контр.</i>					05.2025	ПР1-4, ПР1-5, ПР1-6			


Марка УГ1-1 (48 шт.)

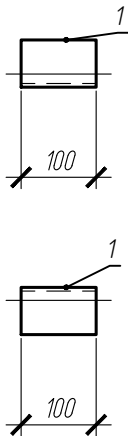


Марка УГ1-2 (2 шт.)

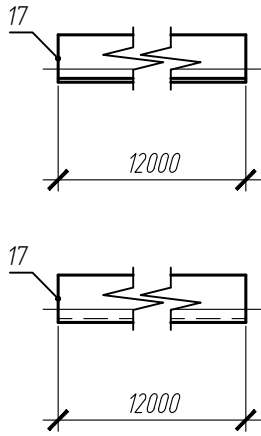


Марка УГ2-1 (25 шт.)

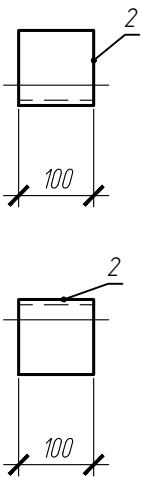

Марка ПР2-1 (21 шт.)

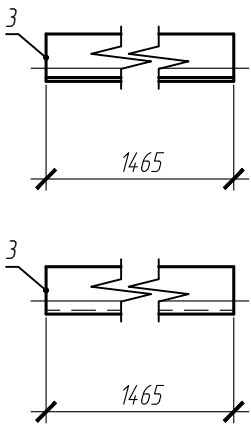

Марка ПР2-2 (3 шт.)

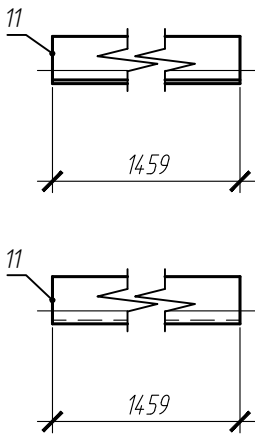

Спецификация на отправочный элемент


Марка	Поз.	Кол-во шт.		Сечение	Длина, мм	Масса, кг			Марка стали	Примечание
		м	н			шт.	общ.	элемент.		
ПР2-1	3	1		Л63х5	1465	7.04	7.04	7.04	С245	
ПР2-2	11	1		Л63х5	1459	7.02	7.02	7.02	С245	
УГ1-1	1	1		Л63х5	100	0.48	0.48	0.48	С245	
УГ1-2	17	1		Л63х5	12000	57.72	57.72	57.72	С245	
УГ2-1	2	1		Л100х7	100	1.08	1.08	1.08	С245	

Инв. N подл.	Подпись и дата	Взам. инв. N


						05-25-КМД1			
						Автозаправочная станция (АЗС №245) по адресу: Ленинградская область, Лодейнопольский муниципальный район, Лоденопольское городское поселение, г. Лодейное Поле, территория Автодороги "Санкт-Петербург-Мурманск", здание №1			
Изм.	Кол.уч	Лист	Идок.	Подпись	Дата	Здание АЗС	Стадия	Лист	Листов
Разраб.					05.2025		Р	27	
Рук.группы					05.2025				
Н.Контр.					05.2025	ПР2-1, ПР2-2, УГ1-1, УГ1-2, УГ2-1			

Инв. N подл.	Подпись и дата	Взам. инв. N


поз.1 (М1:10)
Л 63х5х100 С245

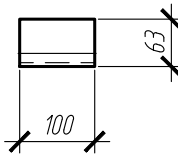


поз.2 (М1:10)
Л 100х7х100 С245

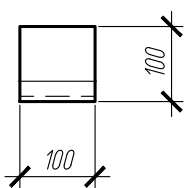


поз.3 (М1:10)
Л 63х5х1465 С245

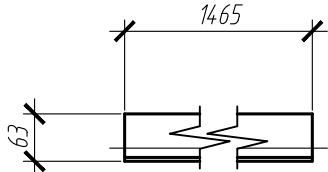


поз.4 (М1:10)
Гн. 100х50х4х2900 С245

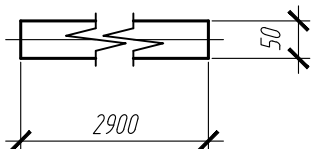


поз.5 (М1:10)
С22Пх5760 С245

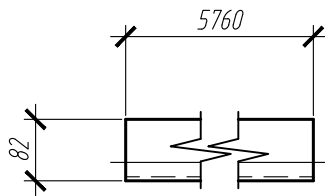


поз.6 (М1:10)
С22Пх5740 С245

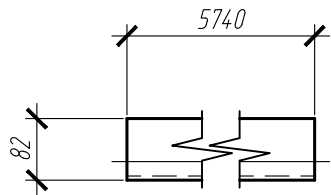


поз.7 (М1:10)
С22Пх4540 С245

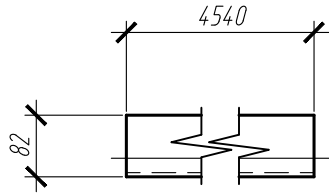


поз.8 (М1:10)
Л 100х63х7х180 С245

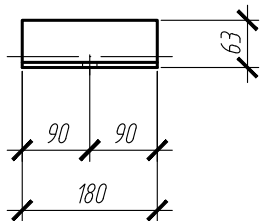


поз.10 (М1:10)
Гн. 160х5х3773 С245

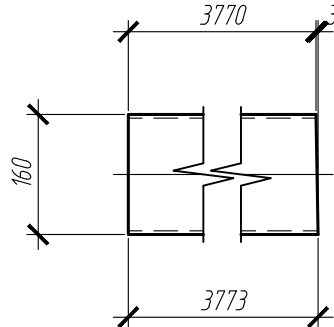


поз.9 (М1:10)
Гн. 160х5х3846 С245

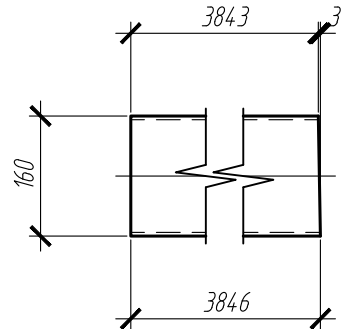

поз.11 (М1:10)
Л 63х5х1459 С245

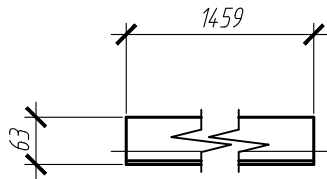

поз.12 (М1:10)
Гн. 120х4х8138 С245

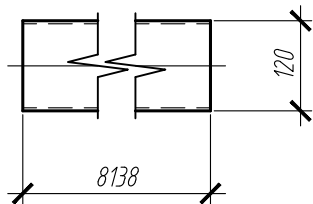

Спецификация на отдельную деталь



Поз.	Кол-во, шт.	Сечение	Длина, мм	Вес, кг		Марка стали	Примечание
				Одной детали	Всех, шт.		
1	48	Л 63х5	100	0.48	23.09	С245	
2	25	Л 100х7	100	1.08	26.98	С245	
3	21	Л 63х5	1465	7.04	147.94	С245	
4	9	Гн. 100х50х4	2900	24.91	224.2	С245	
5	8	С22П	5760	120.96	967.68	С245	
6	8	С22П	5740	120.54	964.32	С245	
7	8	С22П	4540	95.34	762.72	С245	
8	4	Л 100х63х7	180	1.57	6.26	С245	
9	4	Гн. 160х5	3846	91.64	366.57	С245	
10	4	Гн. 160х5	3773	89.9	359.61	С245	
11	3	Л 63х5	1459	7.02	21.06	С245	
12	3	Гн. 120х4	8138	115.97	347.9	С245	

Итого: 4218.32



						05-25-КМД1			
						Автозаправочная станция (АЗС №245) по адресу: Ленинградская область, Лоденопольский муниципальный район, Лоденопольское городское поселение, г. Лодейное Поле, территория Автодороги "Санкт-Петербург-Мурманск", здание №1			
Изм.	Кол.уч	Лист	Ндок.	Подпись	Дата	Здание АЗС	Стадия	Лист	Листов
Разраб.					05.2025		Р	28	
Рук.группы					05.2025	1,10,11,12,2,3,4,5,6,7,8,9			
Н.Контр.					05.2025				

Инв. N подл.	Подпись и дата	Взам. инв. N



поз.13 (М1:10)
±40Б2х11849 С245

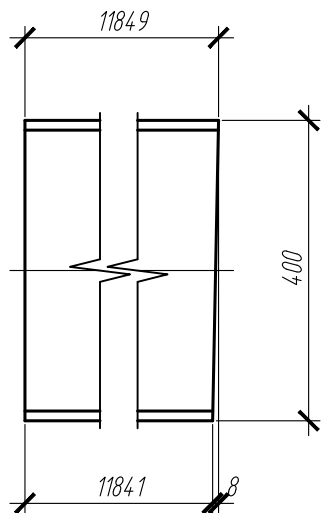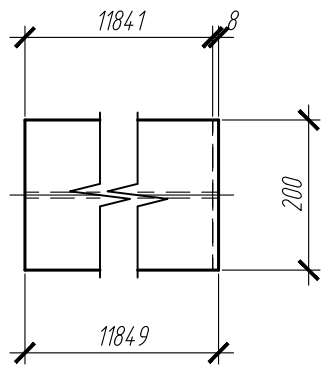



поз.18 (М1:10)
Гн. 160х5х4009 С245

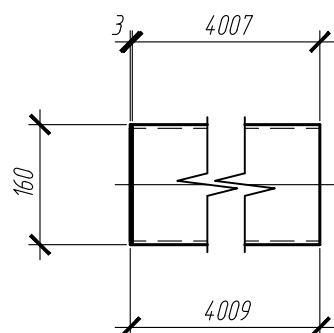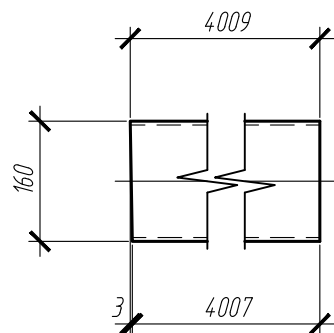



поз.14 (М1:10)
±40Б2х11200 С245

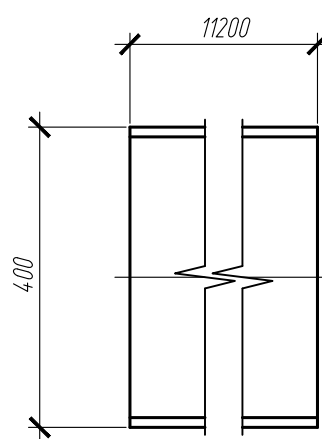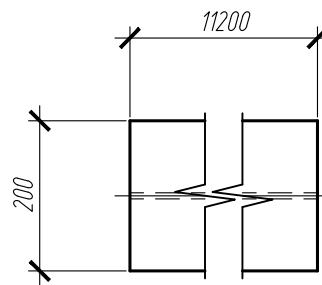



поз.20 (М1:10)
Гн. 100х4х5838 С245

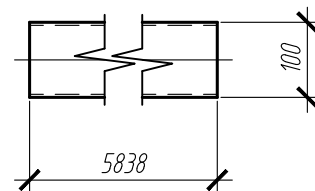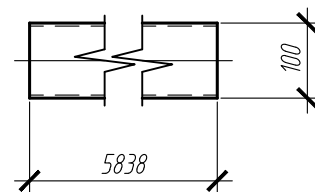



поз.21 (М1:10)
Гн. 100х4х4618 С245

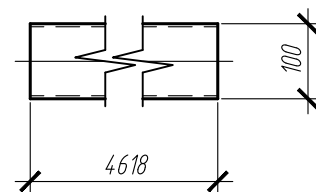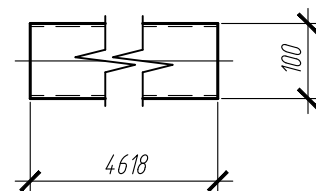



поз.15 (М1:10)
±40Б2х919 С245

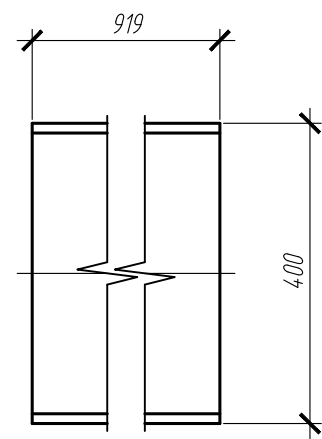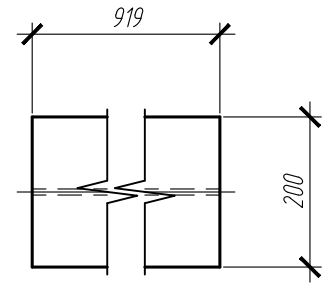



поз.22 (М1:10)
Гн. 100х4х3538 С245

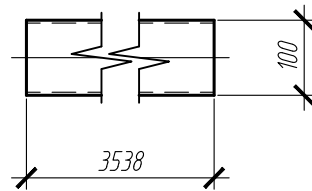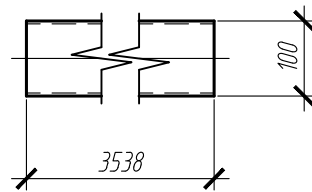



поз.23 (М1:10)
Гн. 100х50х4х3550 С245

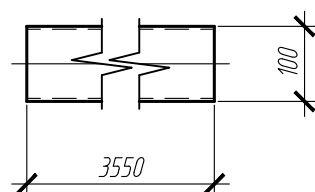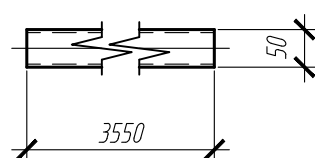



поз.16 (М1:10)
└100х63х7х350 С245

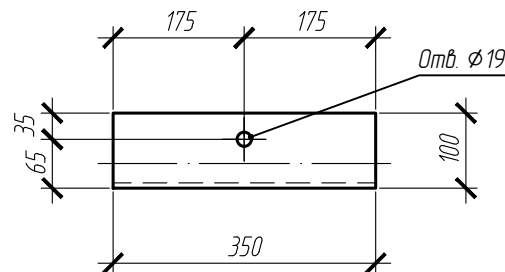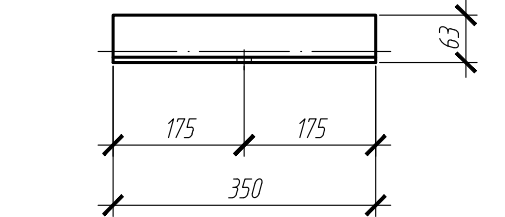

поз.17 (М1:10)
└63х5х12000 С245

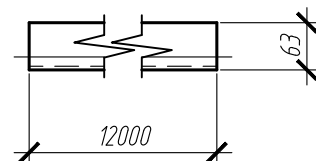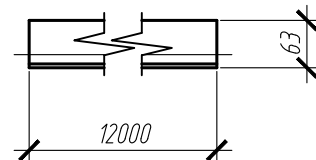

поз.19 (М1:10)
Гн. 200х6х5210 С245

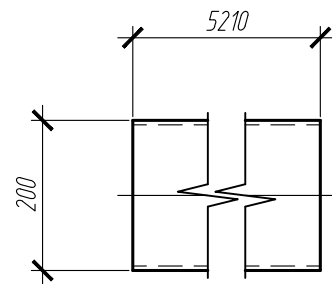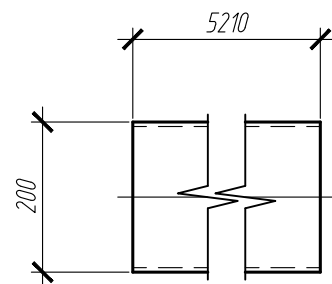

Спецификация на отдельную деталь

Поз.	Кол-во, шт.	Сечение	Длина, мм	Вес, кг		Марка стали	Примечание
				Одной детали	Всех, шт.		
13	2	±40Б2	11849	782.05	1564.11	С245	
14	2	±40Б2	11200	739.2	1478.4	С245	
15	2	±40Б2	919	60.68	121.36	С245	
16	2	└100х63х7	350	3.05	6.09	С245	
17	2	└63х5	12000	57.72	115.44	С245	
18	2	Гн. 160х5	4009	95.55	191.09	С245	
19	2	Гн. 200х6	5210	186.62	373.24	С245	
20	2	Гн. 100х4	5838	68.48	136.96	С245	
21	2	Гн. 100х4	4618	54.17	108.34	С245	
22	2	Гн. 100х4	3538	4.15	83	С245	
23	2	Гн. 100х50х4	3550	30.49	60.99	С245	
Итого:				4239.02			

05-25-КМД1

Автозаправочная станция (АЗС №245) по адресу: Ленинградская область, Лоденопольский муниципальный район, Лоденопольское городское поселение, г. Лодейное Поле, территория Автодороги "Санкт-Петербург-Мурманск", здание №1


Изм.	Кол.уч	Лист	Ндок.	Подпись	Дата
Разраб.					05.2025
Рук.группы					05.2025
Н.Контр.					05.2025

Здание АЗС


13, 14, 15, 16, 17, 18, 19, 20, 21, 22, 23

Стадия	Лист	Листов
Р	29	


поз.24 (М1:10)
Гн. 100х50х4х2350 С245

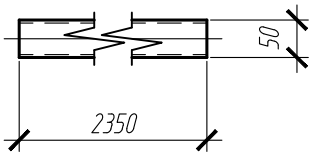


поз.25 (М1:10)
Гн. 100х50х4х2300 С245

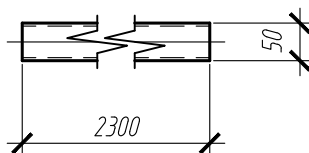


поз.26 (М1:10)
Гн. 100х50х4х1820 С245

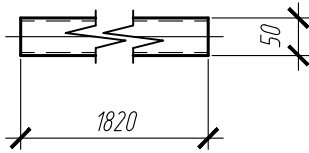


поз.27 (М1:10)
Гн. 100х50х4х1000 С245

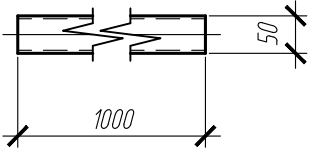


поз.28 (М1:10)
Гн. 100х4х5818 С245

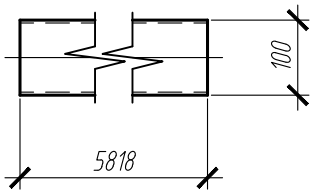






поз.29 (М1:10)
Гн. 100х4х5798 С245

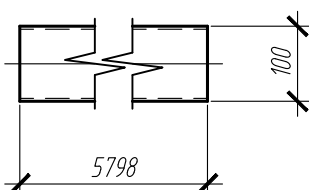


поз.31 (М1:10)
Гн. 100х4х5208 С245

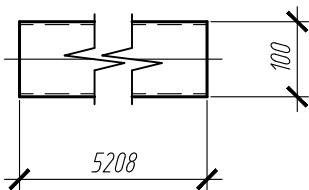


поз.32 (М1:10)
Гн. 100х4х4638 С245

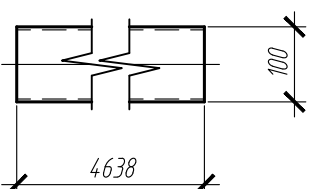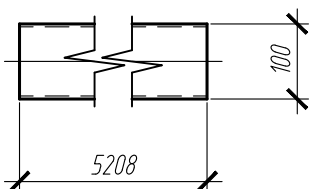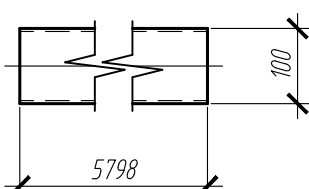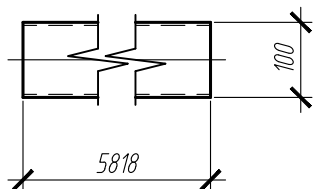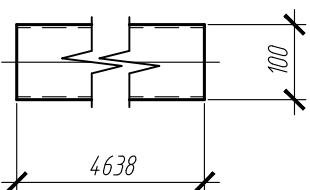


поз.30 (М1:10)
Гн. 100х4х5506 С245

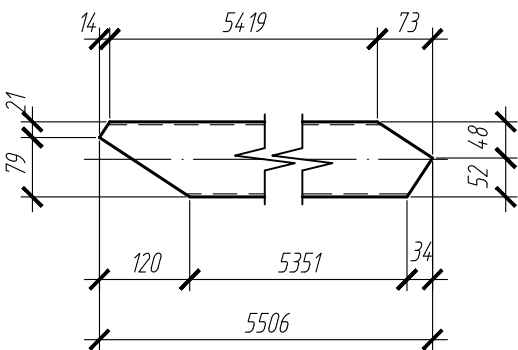



поз.34 (М1:10)
Гн. 100х4х2709 С245

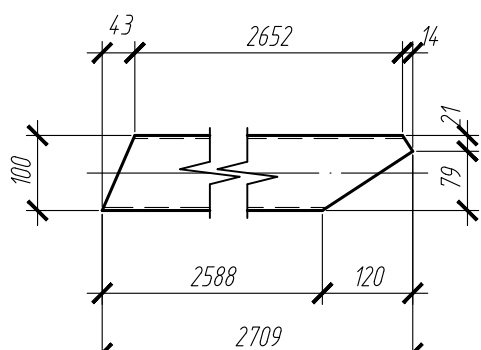

поз.35 (М1:10)
Гн. 100х4х2729 С245

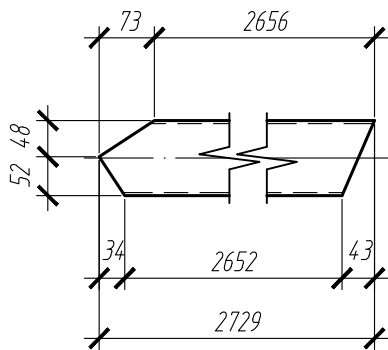

поз.33 (М1:10)
Гн. 100х4х4308 С245

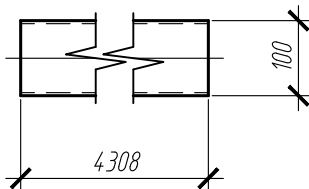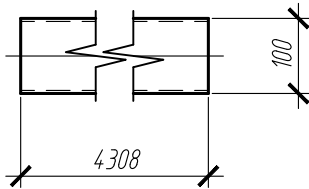

Спецификация на отдельную деталь

Поз.	Кол-во, шт.	Сечение	Длина, мм	Вес, кг		Марка стали	Примечание
				Одной детали	Всех, шт.		
24	2	Гн. 100х50х4	2350	20.19	40.37	С245	
25	2	Гн. 100х50х4	2300	19.76	39.51	С245	
26	2	Гн. 100х50х4	1820	15.63	31.27	С245	
27	2	Гн. 100х50х4	1000	8.59	17.18	С245	
28	1	Гн. 100х4	5818	68.25	68.25	С245	
29	1	Гн. 100х4	5798	68.01	68.01	С245	
30	1	Гн. 100х4	5506	64.58	64.58	С245	
31	1	Гн. 100х4	5208	61.09	61.09	С245	
32	1	Гн. 100х4	4638	54.4	54.4	С245	
33	1	Гн. 100х4	4308	50.53	50.53	С245	
34	1	Гн. 100х4	2709	31.77	31.77	С245	
35	1	Гн. 100х4	2729	32.01	32.01	С245	

Итого: 558.99




05-25-КМД1

Автозаправочная станция (АЗС №245) по адресу: Ленинградская область, Лоденопольский муниципальный район, Лоденопольское городское поселение, г. Лодейное Поле, территория Автодороги "Санкт-Петербург-Мурманск", здание №1

Здание АЗС

29,30,31,32,33,34,35

Стадия	Лист	Листов
Р	30	






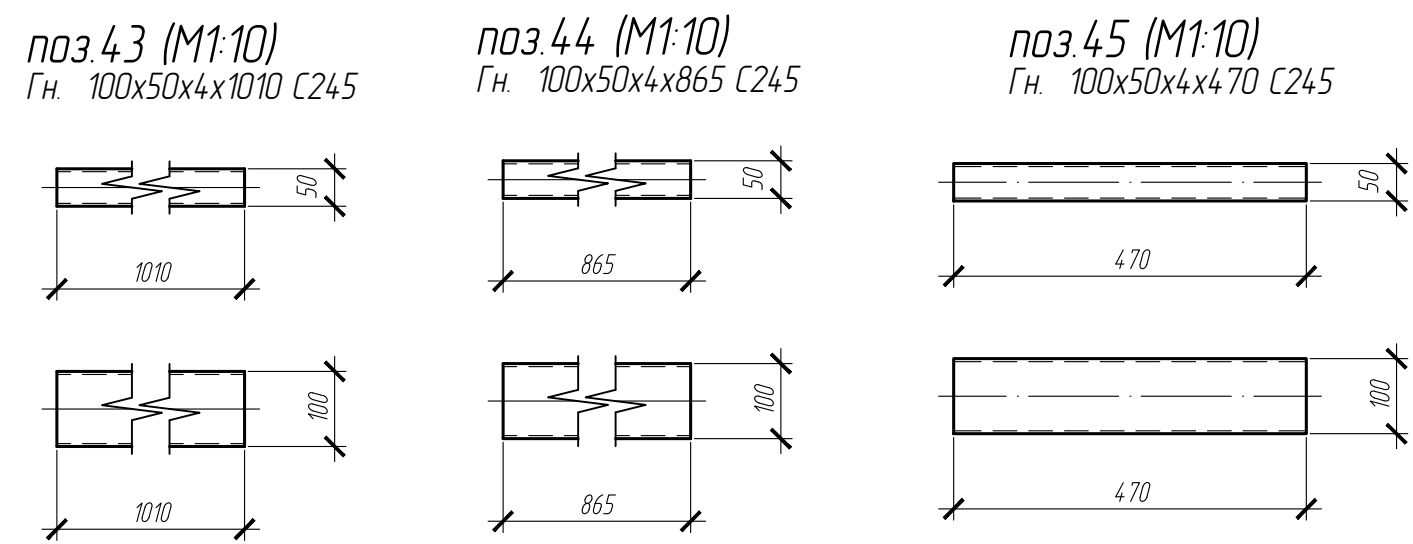
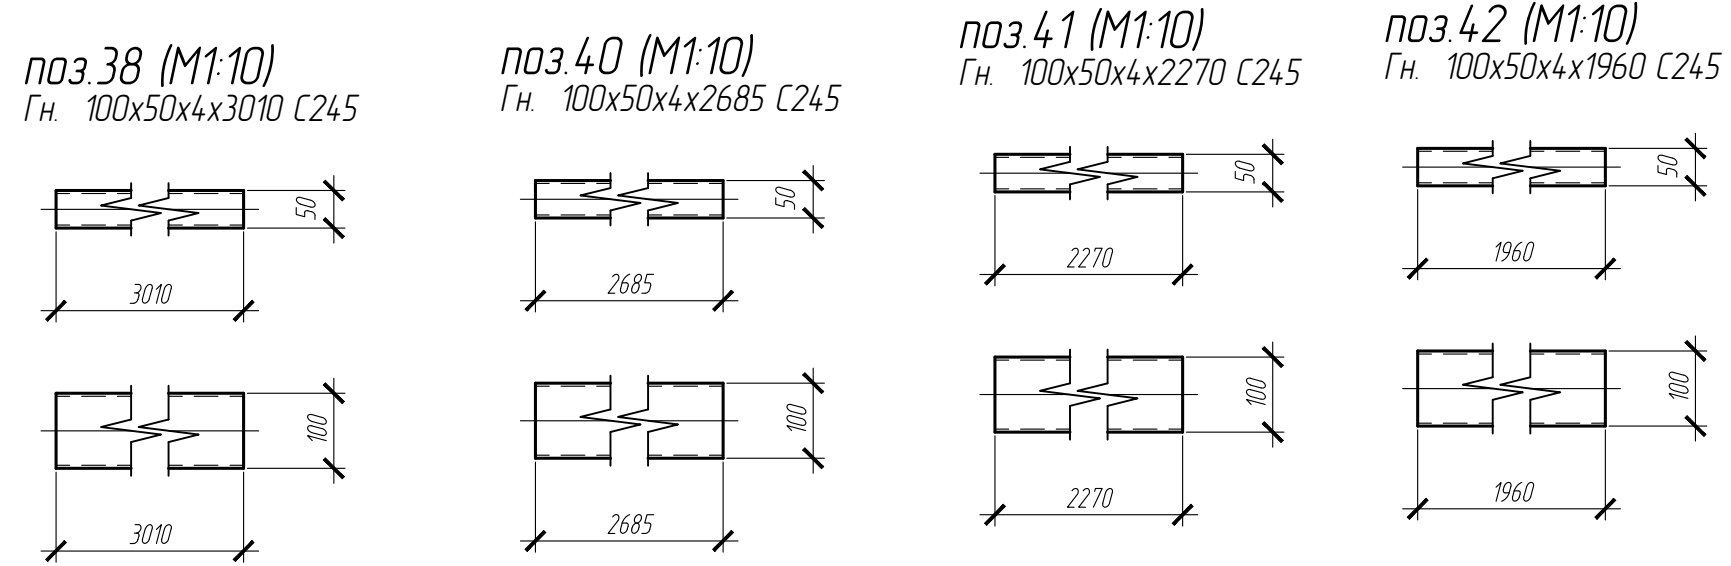
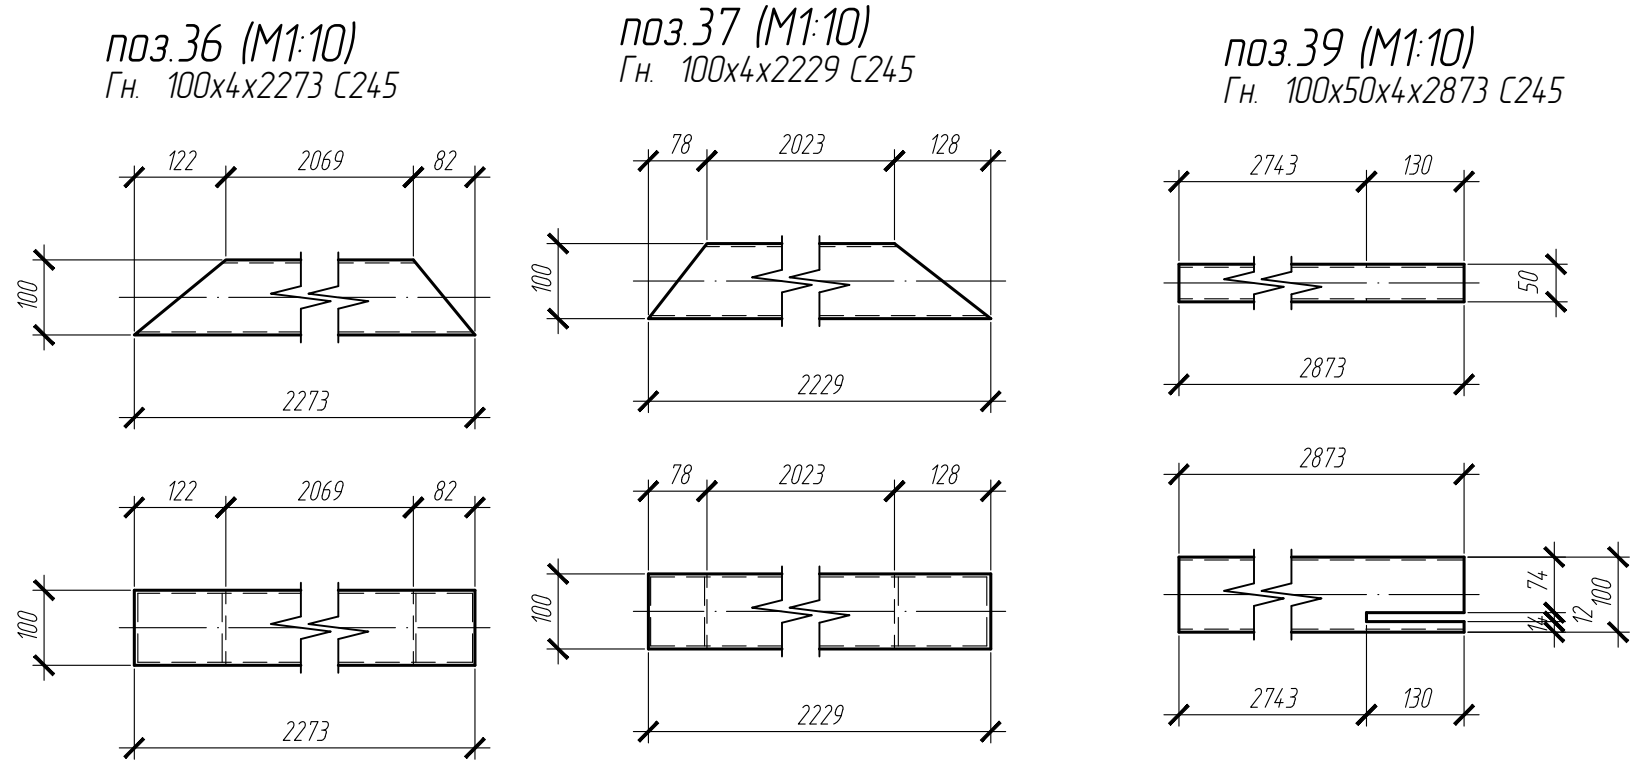


Спецификация на отдельную деталь							
Поз.	Кол-во, шт.	Сечение	Длина, мм	Вес, кг		Марка стали	Примечание
				Одной детали	Всех, шт.		
36	1	Гн. 100х4	2273	26.66	26.66	С245	
37	1	Гн. 100х4	2229	26.15	26.15	С245	
38	1	Гн. 100х50х4	3010	25.86	25.86	С245	
39	1	Гн. 100х50х4	2873	24.68	24.68	С245	
40	1	Гн. 100х50х4	2685	23.06	23.06	С245	
41	1	Гн. 100х50х4	2270	19.5	19.5	С245	
42	1	Гн. 100х50х4	1960	16.84	16.84	С245	
43	1	Гн. 100х50х4	1010	8.68	8.68	С245	
44	1	Гн. 100х50х4	865	7.43	7.43	С245	
45	1	Гн. 100х50х4	470	4.04	4.04	С245	
Итого:				182.89			

Инв. N подл.	Подпись и дата	Взам. инв. N

						05-25-КМД1			
						Автозаправочная станция (АЗС №245) по адресу: Ленинградская область, Лодейнопольский муниципальный район, Лоденопольское городское поселение, г. Лодейное Поле, территория Автодороги "Санкт-Петербург-Мурманск", здание №1			
Изм.	Кол.уч	Лист	Ндок.	Подпись	Дата	Здание АЗС	Стадия	Лист	Листов
Разраб.					05.2025		Р	31	
Рук.группы					05.2025				
						36,37,39,40,41,42,43			
Н.Контр.					05.2025				

Инв. N подл.	Подпись и дата	Взам. инв. N

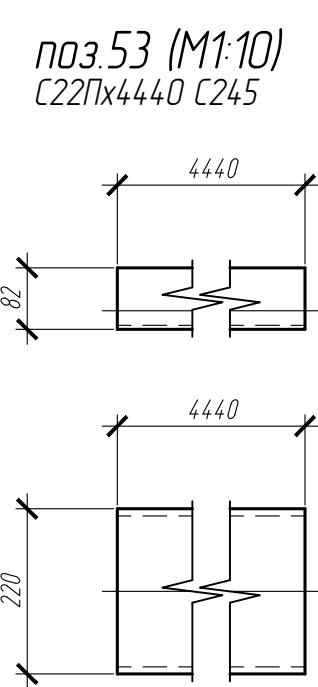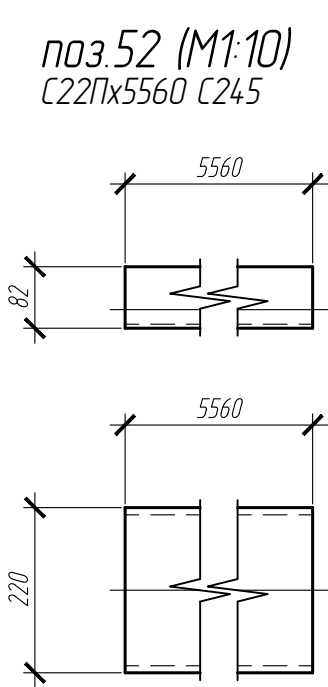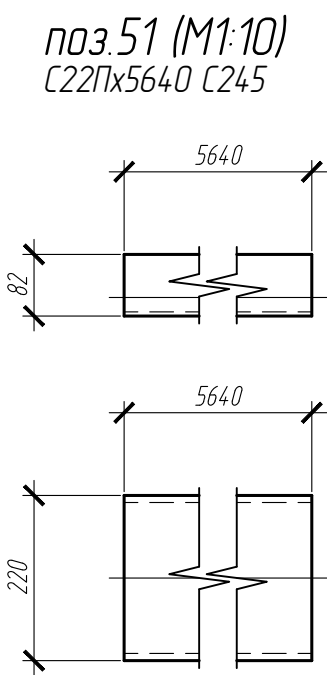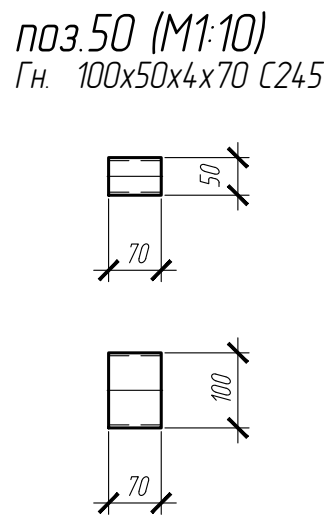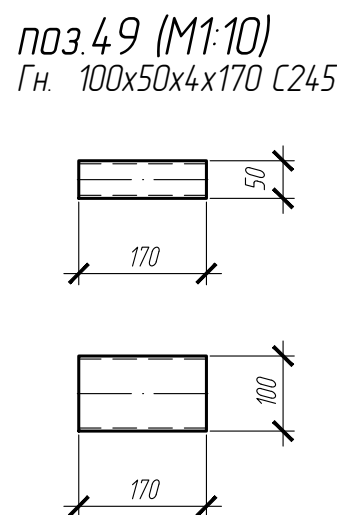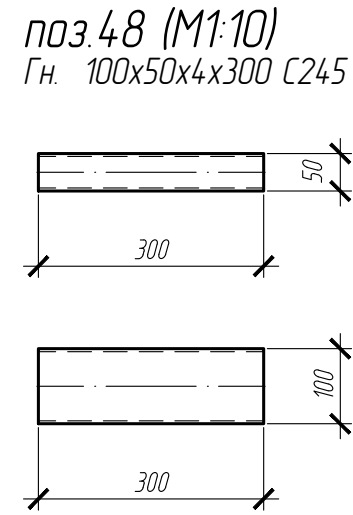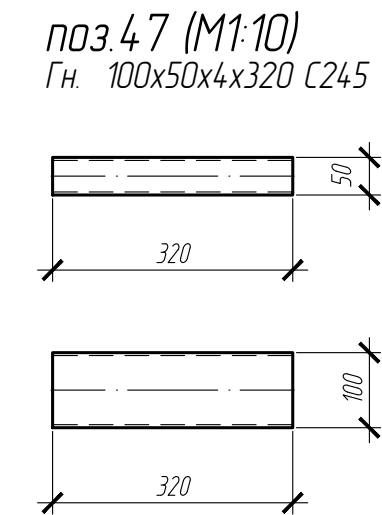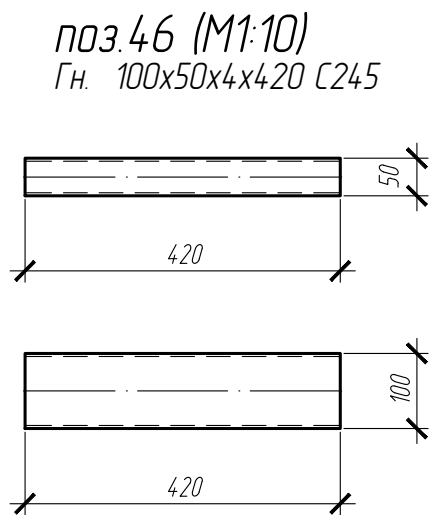


Спецификация на отдельную деталь							
Поз.	Кол-во, шт.	Сечение	Длина, мм	Вес, кг		Марка стали	Примечание
				Одной детали	Всех, шт.		
46	1	Гн. 100х50х4	420	3.61	3.61	С245	
47	1	Гн. 100х50х4	320	2.75	2.75	С245	
48	1	Гн. 100х50х4	300	2.58	2.58	С245	
49	1	Гн. 100х50х4	170	1.46	1.46	С245	
50	1	Гн. 100х50х4	70	0.6	0.6	С245	
51	1	С22П	5640	118.44	118.44	С245	
52	1	С22П	5560	116.76	116.76	С245	
53	1	С22П	4440	93.24	93.24	С245	
				Итого: 339.44			


						05-25-КМД1		
						Автозаправочная станция (АЗС №245) по адресу: Ленинградская область, Лоденопольский муниципальный район, Лоденопольское городское поселение, г. Лодейное Поле, территория Автодороги "Санкт-Петербург-Мурманск", здание №1		
Изм.	Кол.уч	Лист	Ндок.	Подпись	Дата	Здание АЗС	Стадия	Лист
Разраб.					05.2025		Р	32
Рук.группы					05.2025			
						46,47,48,49,50,51,52,53		
Н.Контр.					05.2025			

	Взам. инв. N
	Подпись и дата
Инв. N подл.	


поз.54 (М1:10)
t10x200x170 С245

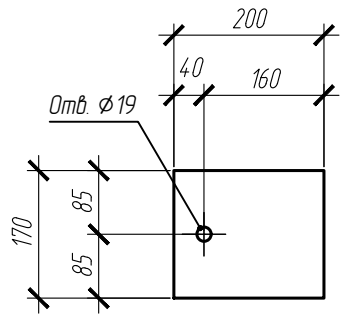


поз.55 (М1:10)
t10x372x95 С245

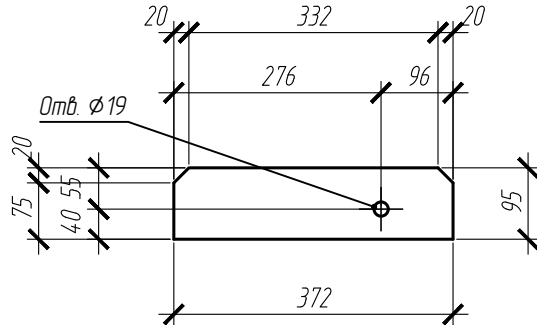


поз.56 (М1:10)
t12x80x80 С245

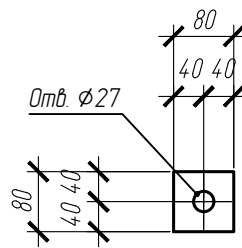


поз.57 (М1:10)
t8x200x130 С245

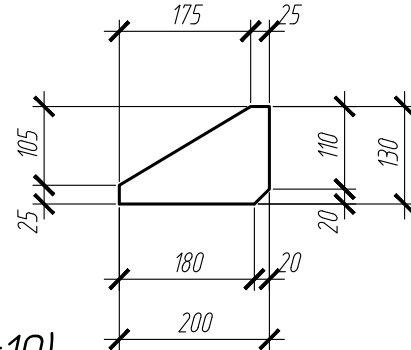


поз.58 (М1:10)
t20x420x420 С245

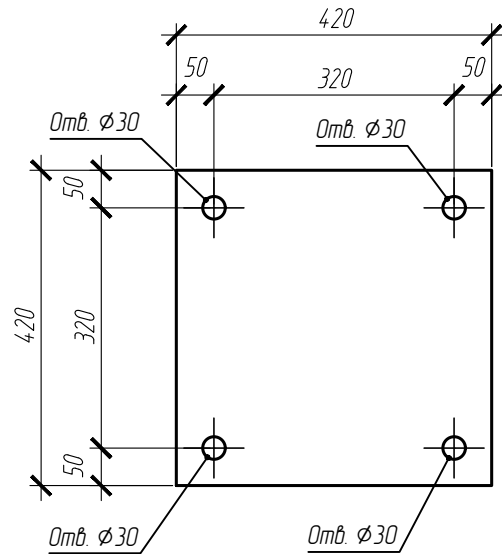


поз.59 (М1:10)
t20x200x180 С245

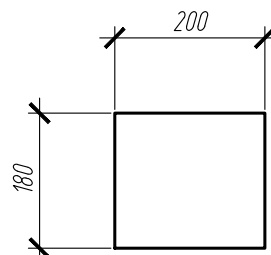


поз.60 (М1:10)
t10x180x160 С245

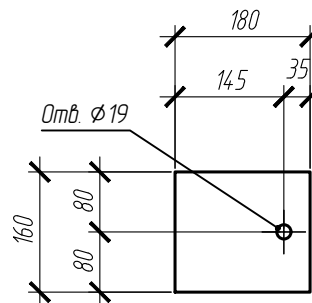


поз.61 (М1:10)
t12x470x190 С245

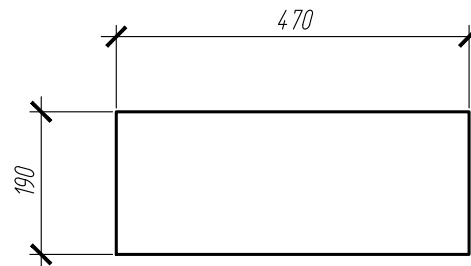


поз.62 (М1:10)
t20x200x200 С245

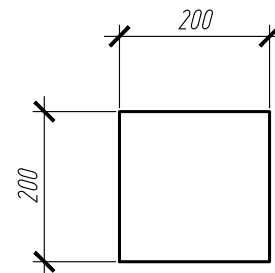


поз.63 (М1:10)
t6x330x130 С245

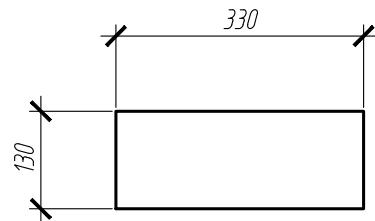


поз.65 (М1:10)
t20x340x240 С245

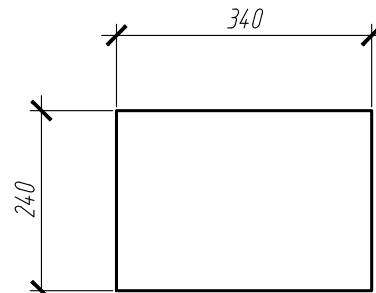

поз.64 (М1:10)
t10x300x200 С245

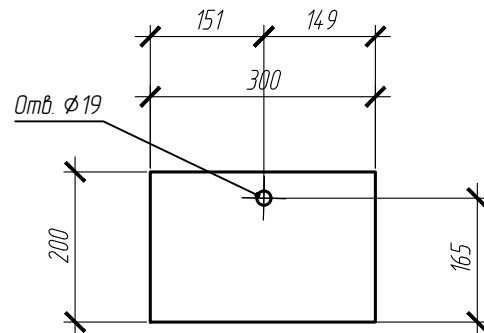

поз.66 (М1:10)
t20x460x460 С245

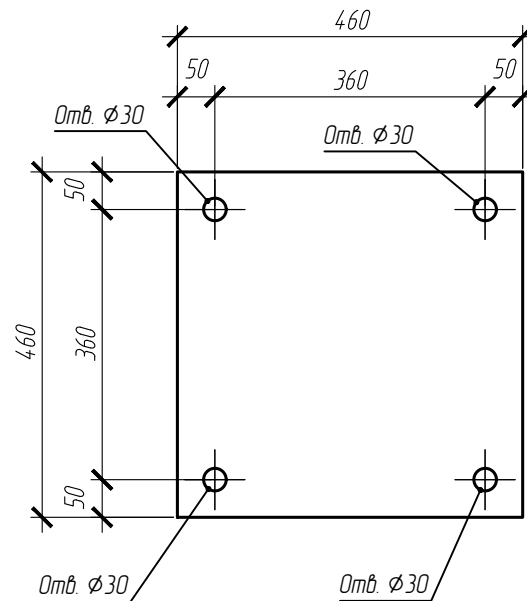

Спецификация на отдельную деталь

Поз.	Кол-во, шт.	Сечение	Длина, мм	Вес, кг		Марка стали	Примечание
				Одной детали	Всех, шт.		
54	50	t 10x170x200	200	2.67	133.45	С245	
55	50	t 10x95x372	372	2.77	138.71	С245	
56	48	t 12x80x80	80	0.6	28.94	С245	
57	48	t 8x130x200	200	1.63	78.37	С245	
58	10	t 20x420x420	420	27.69	276.95	С245	
59	6	t 20x180x200	200	5.65	33.92	С245	
60	4	t 10x160x180	180	2.26	9.04	С245	
61	4	t 12x190x470	470	8.41	33.65	С245	
62	4	t 20x200x200	200	6.28	25.12	С245	
63	4	t 6x130x330	330	2.02	8.08	С245	
64	2	t 10x200x300	300	4.71	9.42	С245	
65	2	t 20x240x340	340	12.81	25.62	С245	
66	2	t 20x460x460	460	33.22	66.44	С245	
Итого:				867.72			

05-25-КМД1

Автозаправочная станция (АЗС №245) по адресу: Ленинградская область, Лоденопольский муниципальный район, Лоденопольское городское поселение, г. Лодейное Поле, территория Автодороги "Санкт-Петербург-Мурманск", здание №1

Изм.	Кол.уч	Лист	Ндок.	Подпись	Дата	Здание АЗС	Стадия	Лист	Листов
Разраб.					05.2025		Р	33	
Рук.группы					05.2025	54,55,56,57,58,59,60,61,62,63,64,65,66			
Н.Контр.					05.2025				